

# UCHWAŁA NR XXXII/248/96

Rady Miejskiej w Kamiennej Górze  
z dnia 30 lipca 1996 r.

W sprawie: zbycia nieruchomości

Na podstawie art.18 ust.2 pkt.9a ustawy z dnia 8 marca 1990 r o samorządzie terytorialnym (Dz.U.Nr 16 z 1990 r,poz.95 z późniejszymi zmianami) oraz art.16 ustawy o zmianie niektórych warunków przygotowania inwestycji budownictwa mieszkaniowego w latach 1991-1995, oraz o zmianie niektórych ustaw (Dz.U.Nr 103 z 1991 r,poz.446) -Rada Miejska w Kamiennej Górze

u c h w a ł a, co następuje:

## § 1

Wyraża zgodę na zbycie działki nr 266/5 o powierzchni 66 m<sup>2</sup> położonej w Kamiennej Górze przy ul.M.C.Skłodowskiej w obrębie nr 6, na poprawę zagospodarowania działki sąsiedniej nr 794.

## § 2

Wykonanie uchwały powierza się Zarządowi Miasta Kamienna Góra.

## § 3

Uchwała wchodzi w życie z dniem podjęcia.

PRZEWODNICZĄCY  
RADY MIEJSKIEJ

Henryk Róboriski

Andrzej Lebek

ADWOKAT

# OPIS I MAPA

Nr Jednostki rejestrowej 484 Nr Księgi Wieczystej  
właściciel: Gmina Miejska - Kamienna Góra


## WYPIS Z REJESTRU GRUNTÓW

obręb	Numer		Bliższe określenie położenia	Rodzaj użytków i klasa	Powierzchnia					
	mapy	działki			użytku			ogólna działki		
					ha	a	m <sup>2</sup>	ha	a	m <sup>2</sup>
6	3	266/3	ul Skłodowskiej	Bp	0	00	66	0	00	66

słownie: sześćdziesiąt sześć m<sup>2</sup>

M A P A  
skala 1:1000

Niniejszy dokument służy za podległy wpis do księgi wieczystej, zgodnie z art. 21 ustawy z 17 maja 1999 r. o prawie geodezyjnym i kartograficznym (Dz. U. nr 30 poz. 163 z 1999 r.)

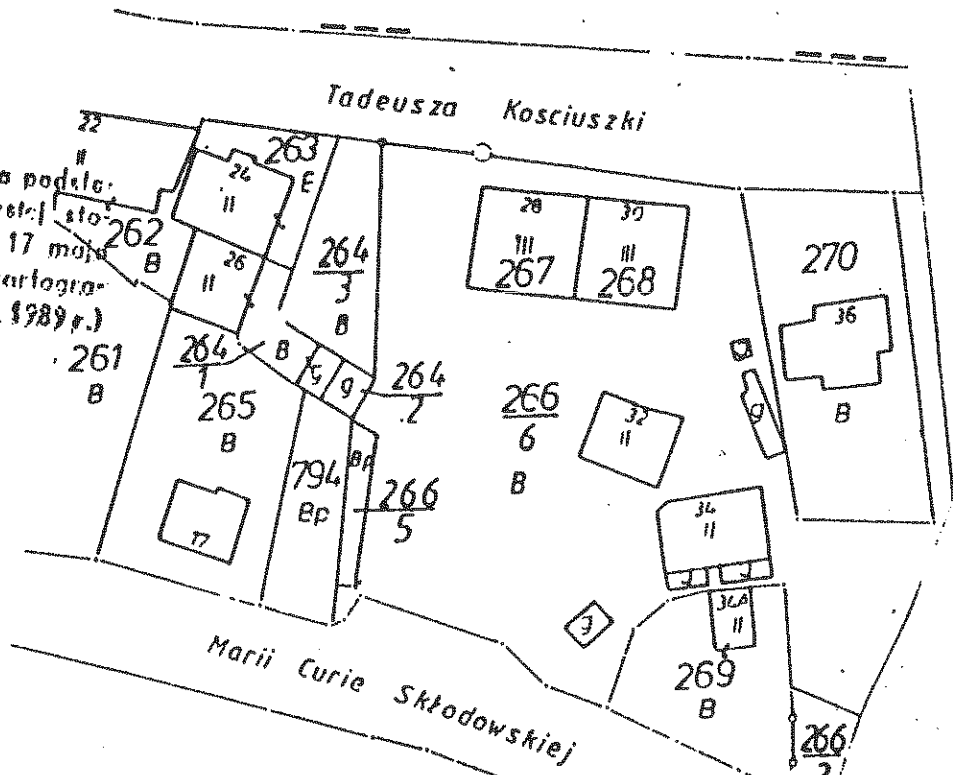

PRZEWODNICZĄCY  
RADY MIEJSKIEJ

Andrzej Łebek

Henryk Rózariski

ADWOKAT

Niniejszy opis i mapę sporządzono według stanu z 1996 roku.



Kamienna Góra 1996-06-17

mgr inż. ZENON WILKANIEC  
Geodeta uprawniony  
ul. Wolności 3070  
tel. 56-97  
58-400 KAMIENNA GÓRA

UP. KAMIENNA GÓRA  
w Jeleniej Górze  
Inż. Krystyna Andrzejewska  
BIURO KARTOGRAFICZNE w Kamienniej Górze