

**UCHWAŁA NR XXXIX/258/17
RADY MIASTA KAMIENNA GÓRA**

z dnia 25 października 2017 r.

w sprawie nadania nazwy nowej ulicy w Kamiennej Górze

Na podstawie art. 18 ust. 2 pkt 13 ustawy z dnia 8 marca 1990 r. o samorządzie gminnym (t.j. Dz.U. z 2017r. poz. 1875) **Rada Miasta Kamienna Góra uchwala, co następuje:**

§ 1. Dla nieruchomości położonej w obrębie nr 7 miasta Kamiennej Góry, oznaczonej w ewidencji gruntów numerami działek: 291/10, w części 70/32 i w części 102, zgodnie z załącznikiem mapowym, nadaje nazwę: **ulica Napoleńska.**

§ 2. Wykonanie uchwały powierza się Burmistrzowi Miasta Kamienna Góra.


§ 3. Uchwała wchodzi w życie po upływie 14 dni od daty ogłoszenia w Dzienniku Urzędowym Województwa Dolnośląskiego.

Przewodniczący Rady

Henryk Różański

woj. dolnośląskie
 powiat: kamiennogórski
 miasto: Kamienna Góra
 obręb: nr 7
 skala 1:2000

80

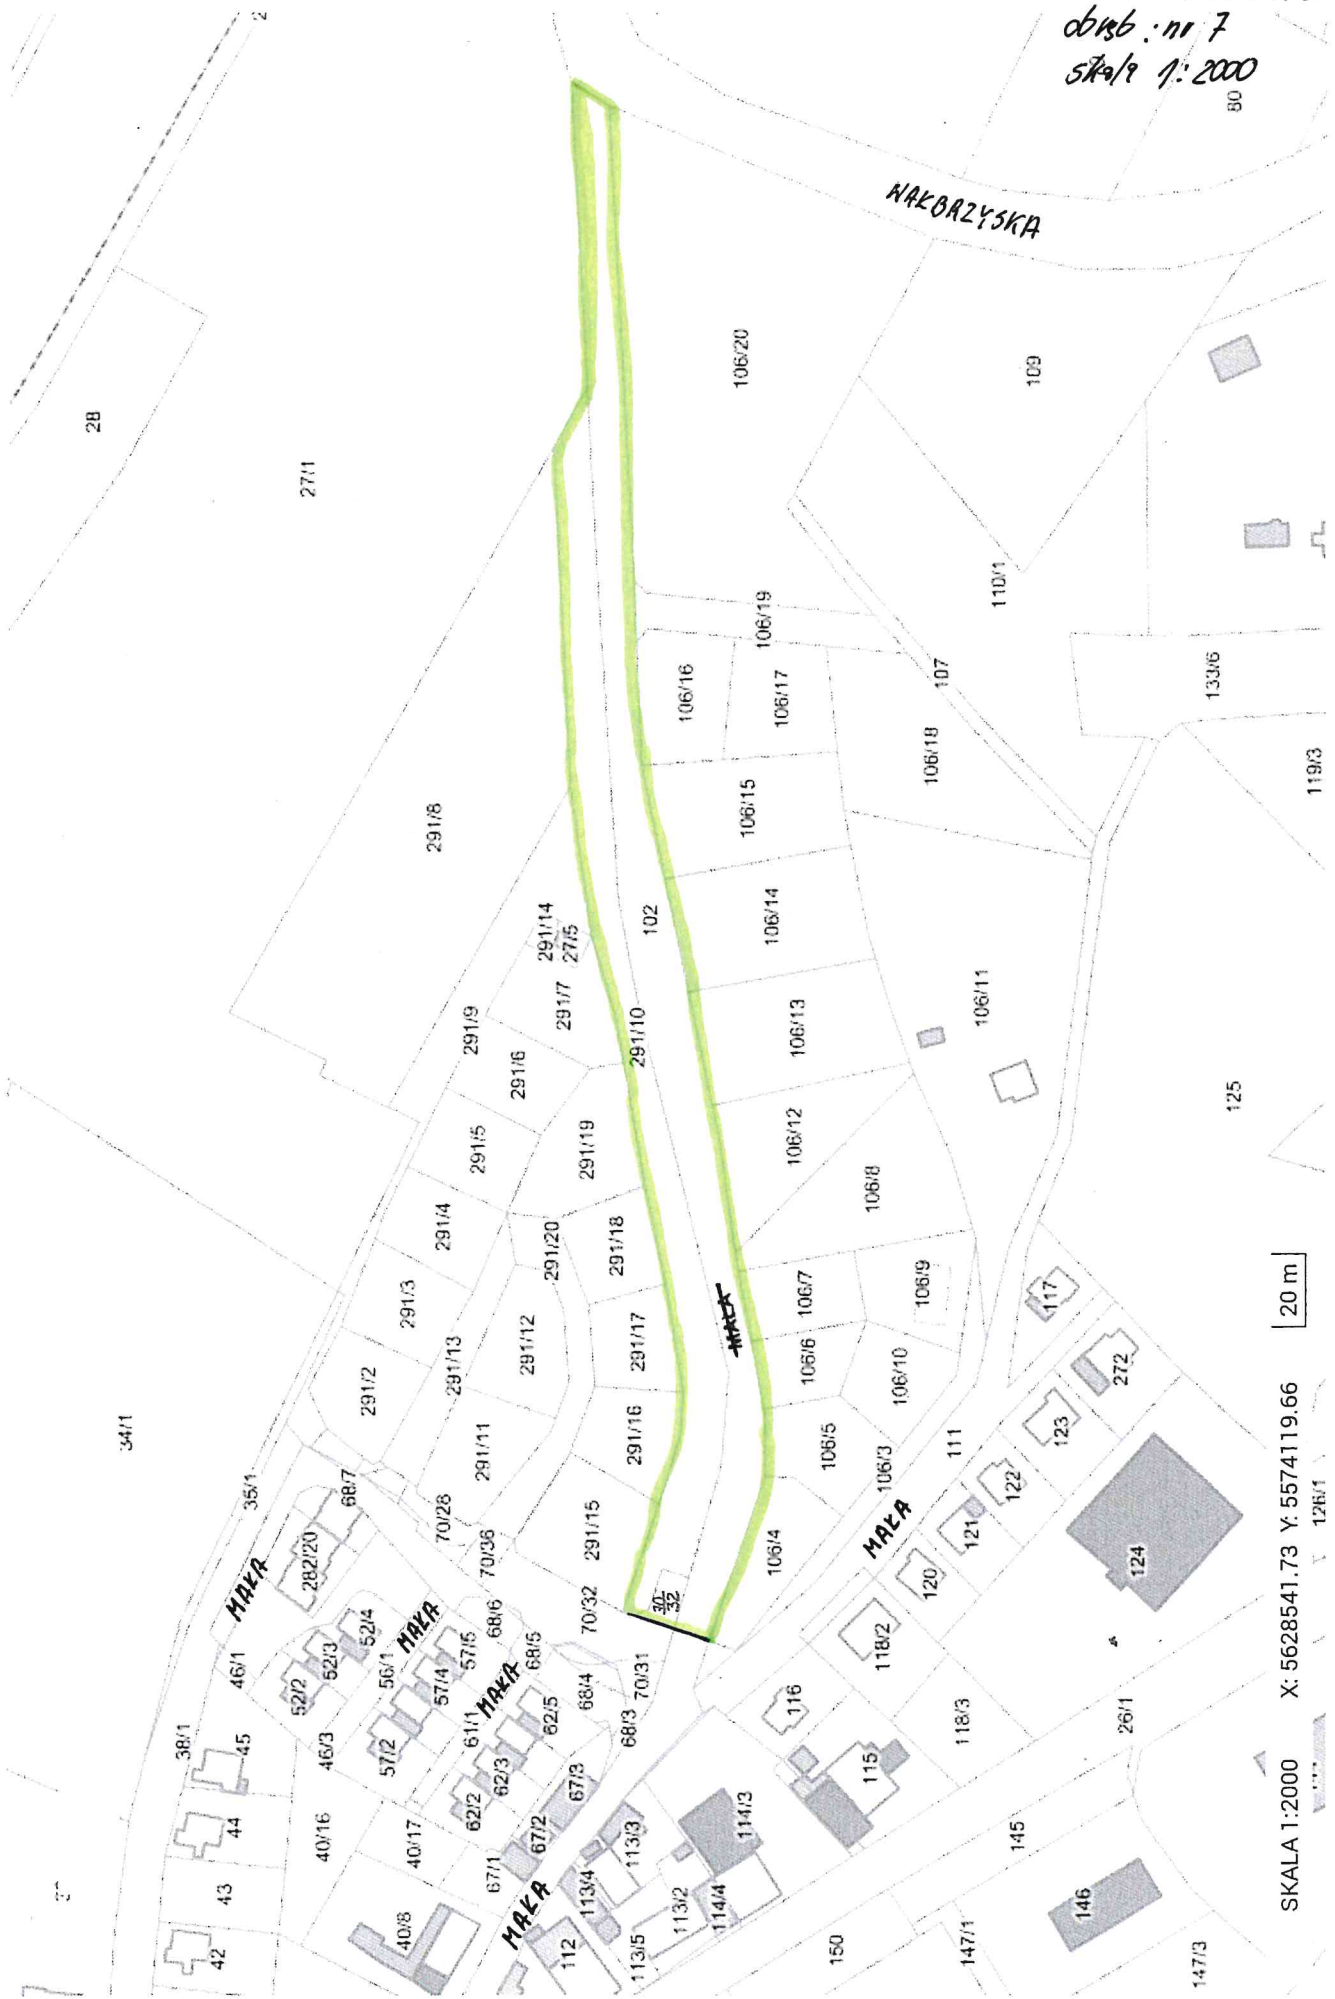


SKALA 1:2000 X: 5628541.73 Y: 5574119.66 20 m

UZASADNIENIE
do UCHWAŁY Nr XXXIX/258/17
RADY MIASTA KAMIENNA GÓRA
z dnia 25 października 2017 r.

w sprawie nadania nazwy nowej ulicy w Kamiennej Górze

Działka nr 291/10, obręb nr 7 została wydzielona według miejscowego planu zagospodarowania przestrzennego jako działka przeznaczona pod drogę lokalną, obsługującą przyległe nieruchomości przeznaczone pod zabudowę mieszkaniową jednorodzinną. Działki nr 70/32 i 102 obręb nr 7 stanowią ul. Małą. W tym obszarze istnieją cztery odnogi ul. Małej. W związku z powyższym istnieje konieczność nadania nazwy nowej ulicy, przy której zostały wydzielone działki, zgodnie z planem zagospodarowania przestrzennego pod zabudowę jednorodzinną z działek prywatnych oraz działek Gminy Miejskiej Kamienna Góra. Powstało wiele działek, których numery porządkowe musiałyby być przyporządkowane do ulicy Małej, co wprowadziłoby wielkie zamieszanie w numerach porządkowych budynków. Dlatego też zaistniała konieczność nadania nowej nazwy ulicy. W tym obszarze miasta na części działki 102 znajdował się trakt napoleoński (droga gruntowa utwardzona ułożonymi kamieniami rodzimymi), łączący stare miasto z przedmieściami Kamiennej Góry (obecnie ul. Wałbrzyską, z ul. Katowicką). Biorąc pod uwagę powyższe, proponuję się nadanie nazwy ulicy „Napoleońska”.

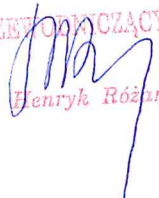PRZEPOMOCZĄCY RADY

Henryk Różański