

**Uchwała Nr XXXV/A/242/05
Rady Miejskiej w Kamiennej Górze
z dnia 4 lipca 2005r.**

**w sprawie przystąpienia do sporządzenia
miejscowego planu zagospodarowania przestrzennego dla rejonu ulicy
Lubawskiej w Kamiennej Górze**

Na podstawie art. 18 ust. 2, pkt.15 ustawy z dnia 8 marca 1990 r. o samorządzie gminnym (Dz. U. z 2001 Nr 142, poz. 1591 z późn. zmian.) oraz art. 14. ust. 1, 2 i 4 ustawy z dnia 27 marca 2003 r. o planowaniu i zagospodarowaniu przestrzennym (Dz. U. z 2003r. Nr 80, poz. 717 z późn. zmian.) – Rada Miejska w Kamiennej Górze uchwala co następuje:

§ 1.

Przystępuje się do sporządzenia miejscowego planu zagospodarowania przestrzennego dla rejonu ulicy Lubawskiej w Kamiennej Górze.

§ 2.

Granice terenu objętego planem przedstawiono na mapie w skali 1:5 000 stanowiącej załącznik graficzny do niniejszej uchwały.

§ 3.

Wykonanie niniejszej uchwały powierza się Burmistrzowi Miasta Kamienna Góra.

§ 4.


Uchwała wchodzi w życie z dniem podjęcia i podlega ogłoszeniu na tablicy ogłoszeń.

PRZEWODNICZĄCY
RADY

mgr inż. Jarosław Dyczkowski




Gmina Kamienna Góra
Obręb Czadrów

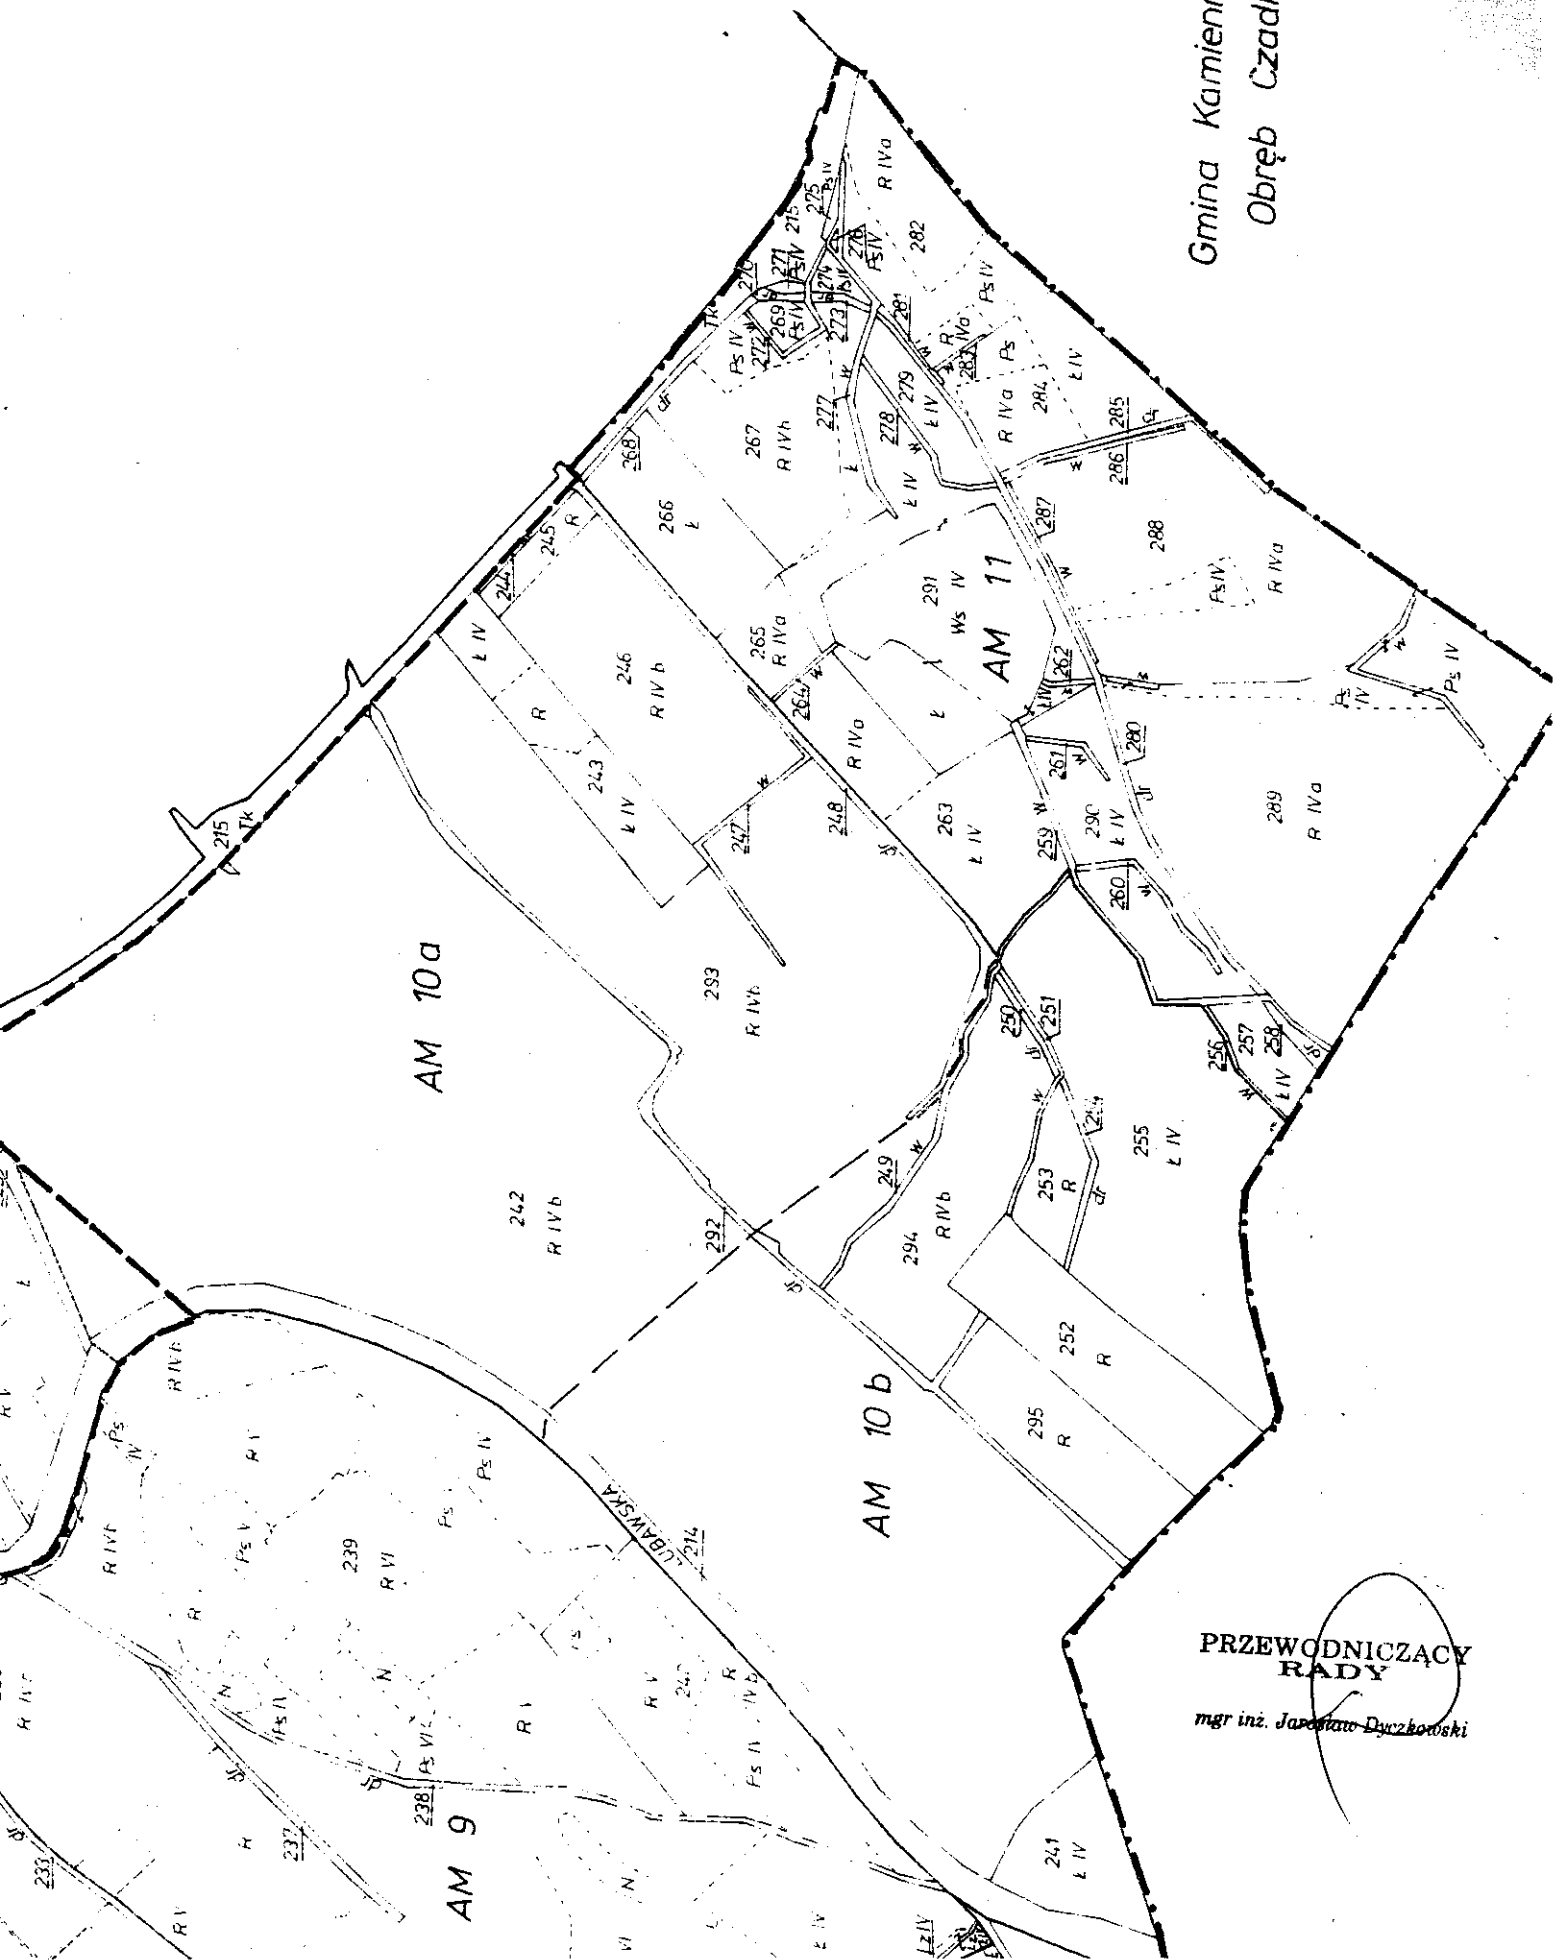


**PRZEWODNICZĄCY
RADY**
mgr inż. Jarosław Dyzkowski




Obręb nr 6

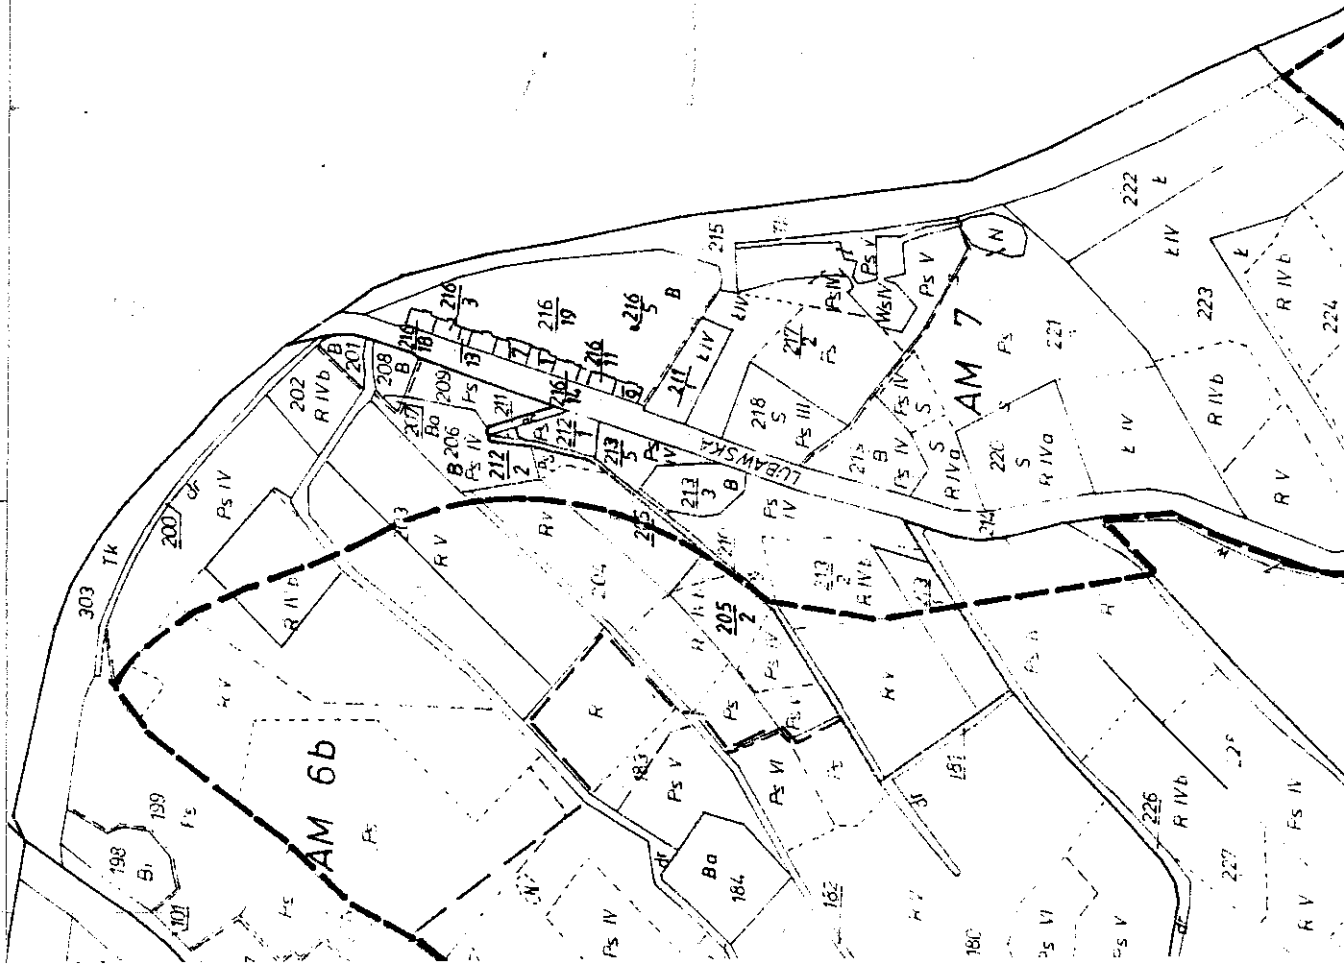

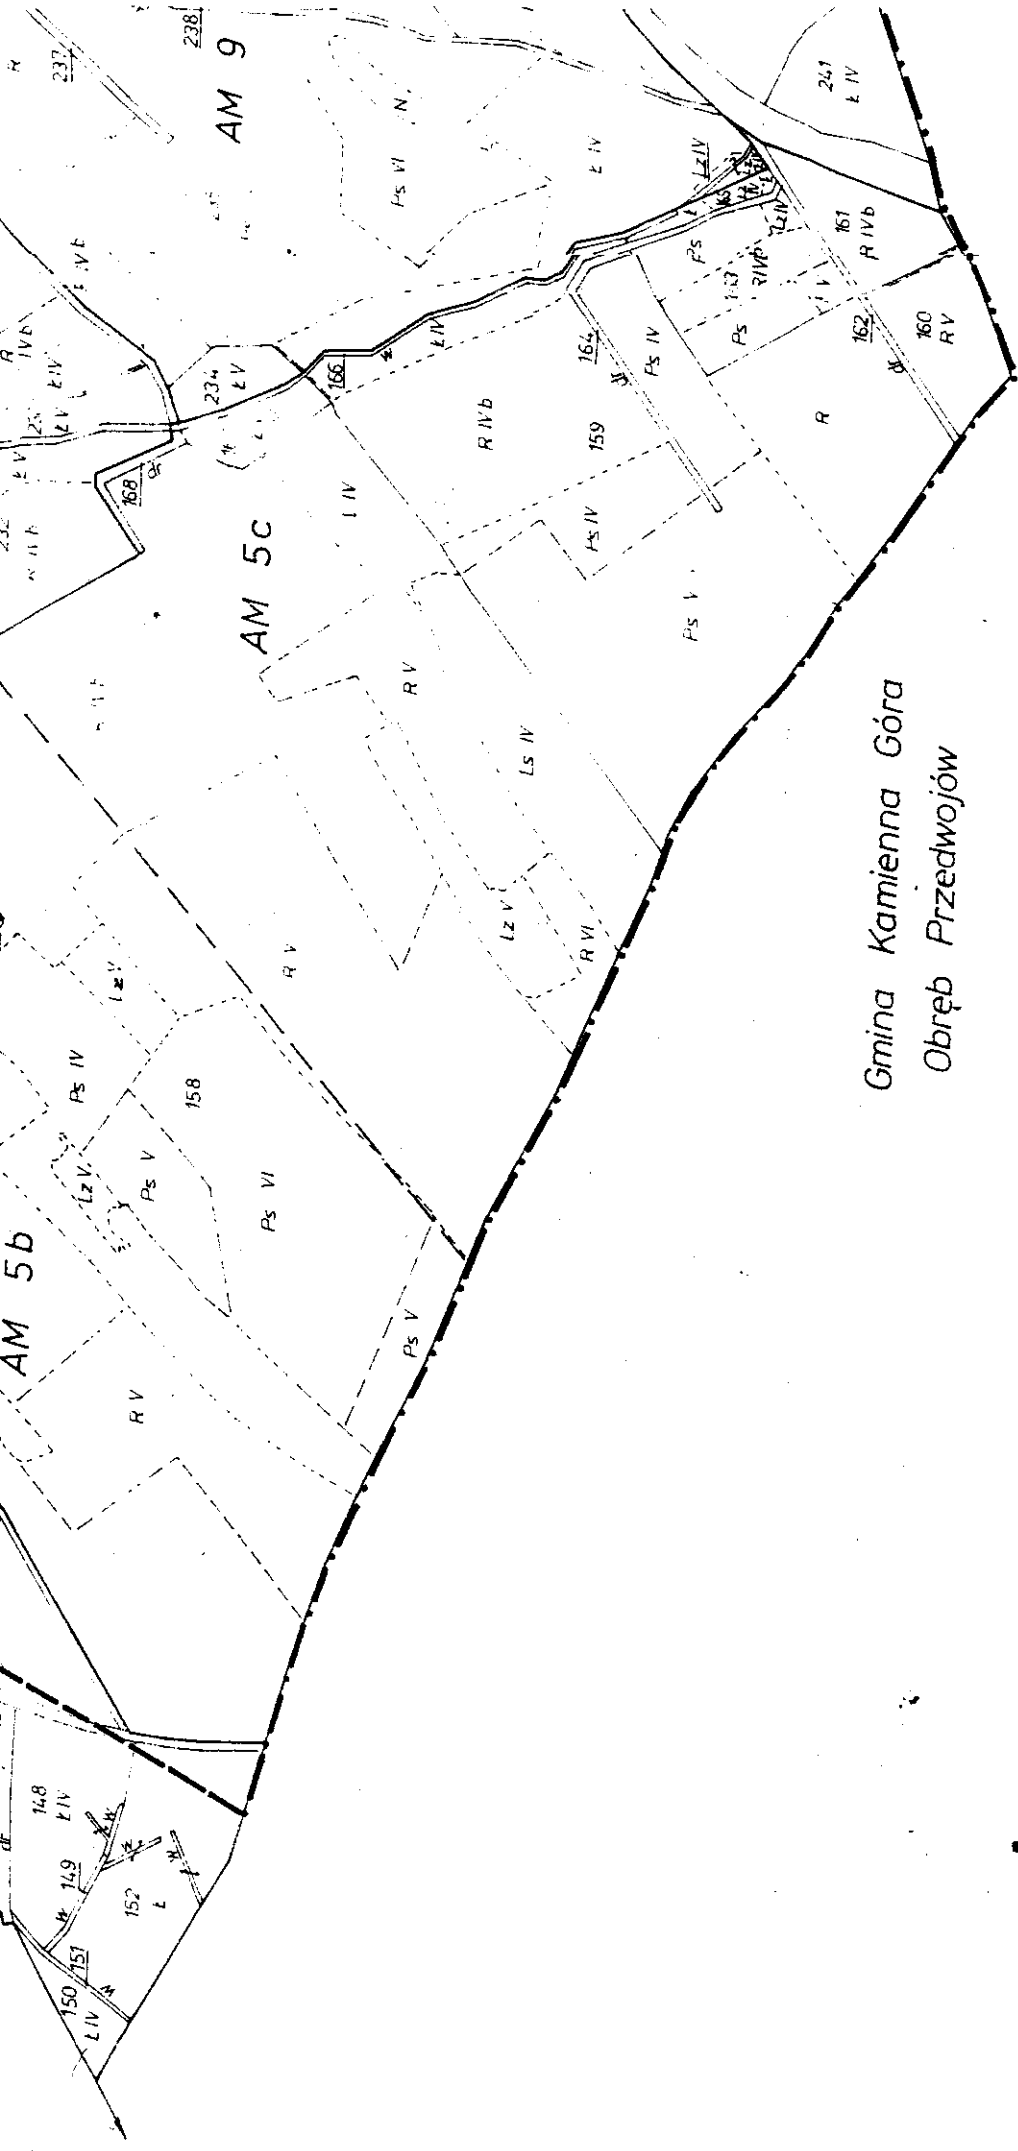

Gmina Kamienna Góra
Obręb Przedwojów

**PRZEWODNICZĄCY
RADY**
mgr inż. Jarosław Dyzakowski

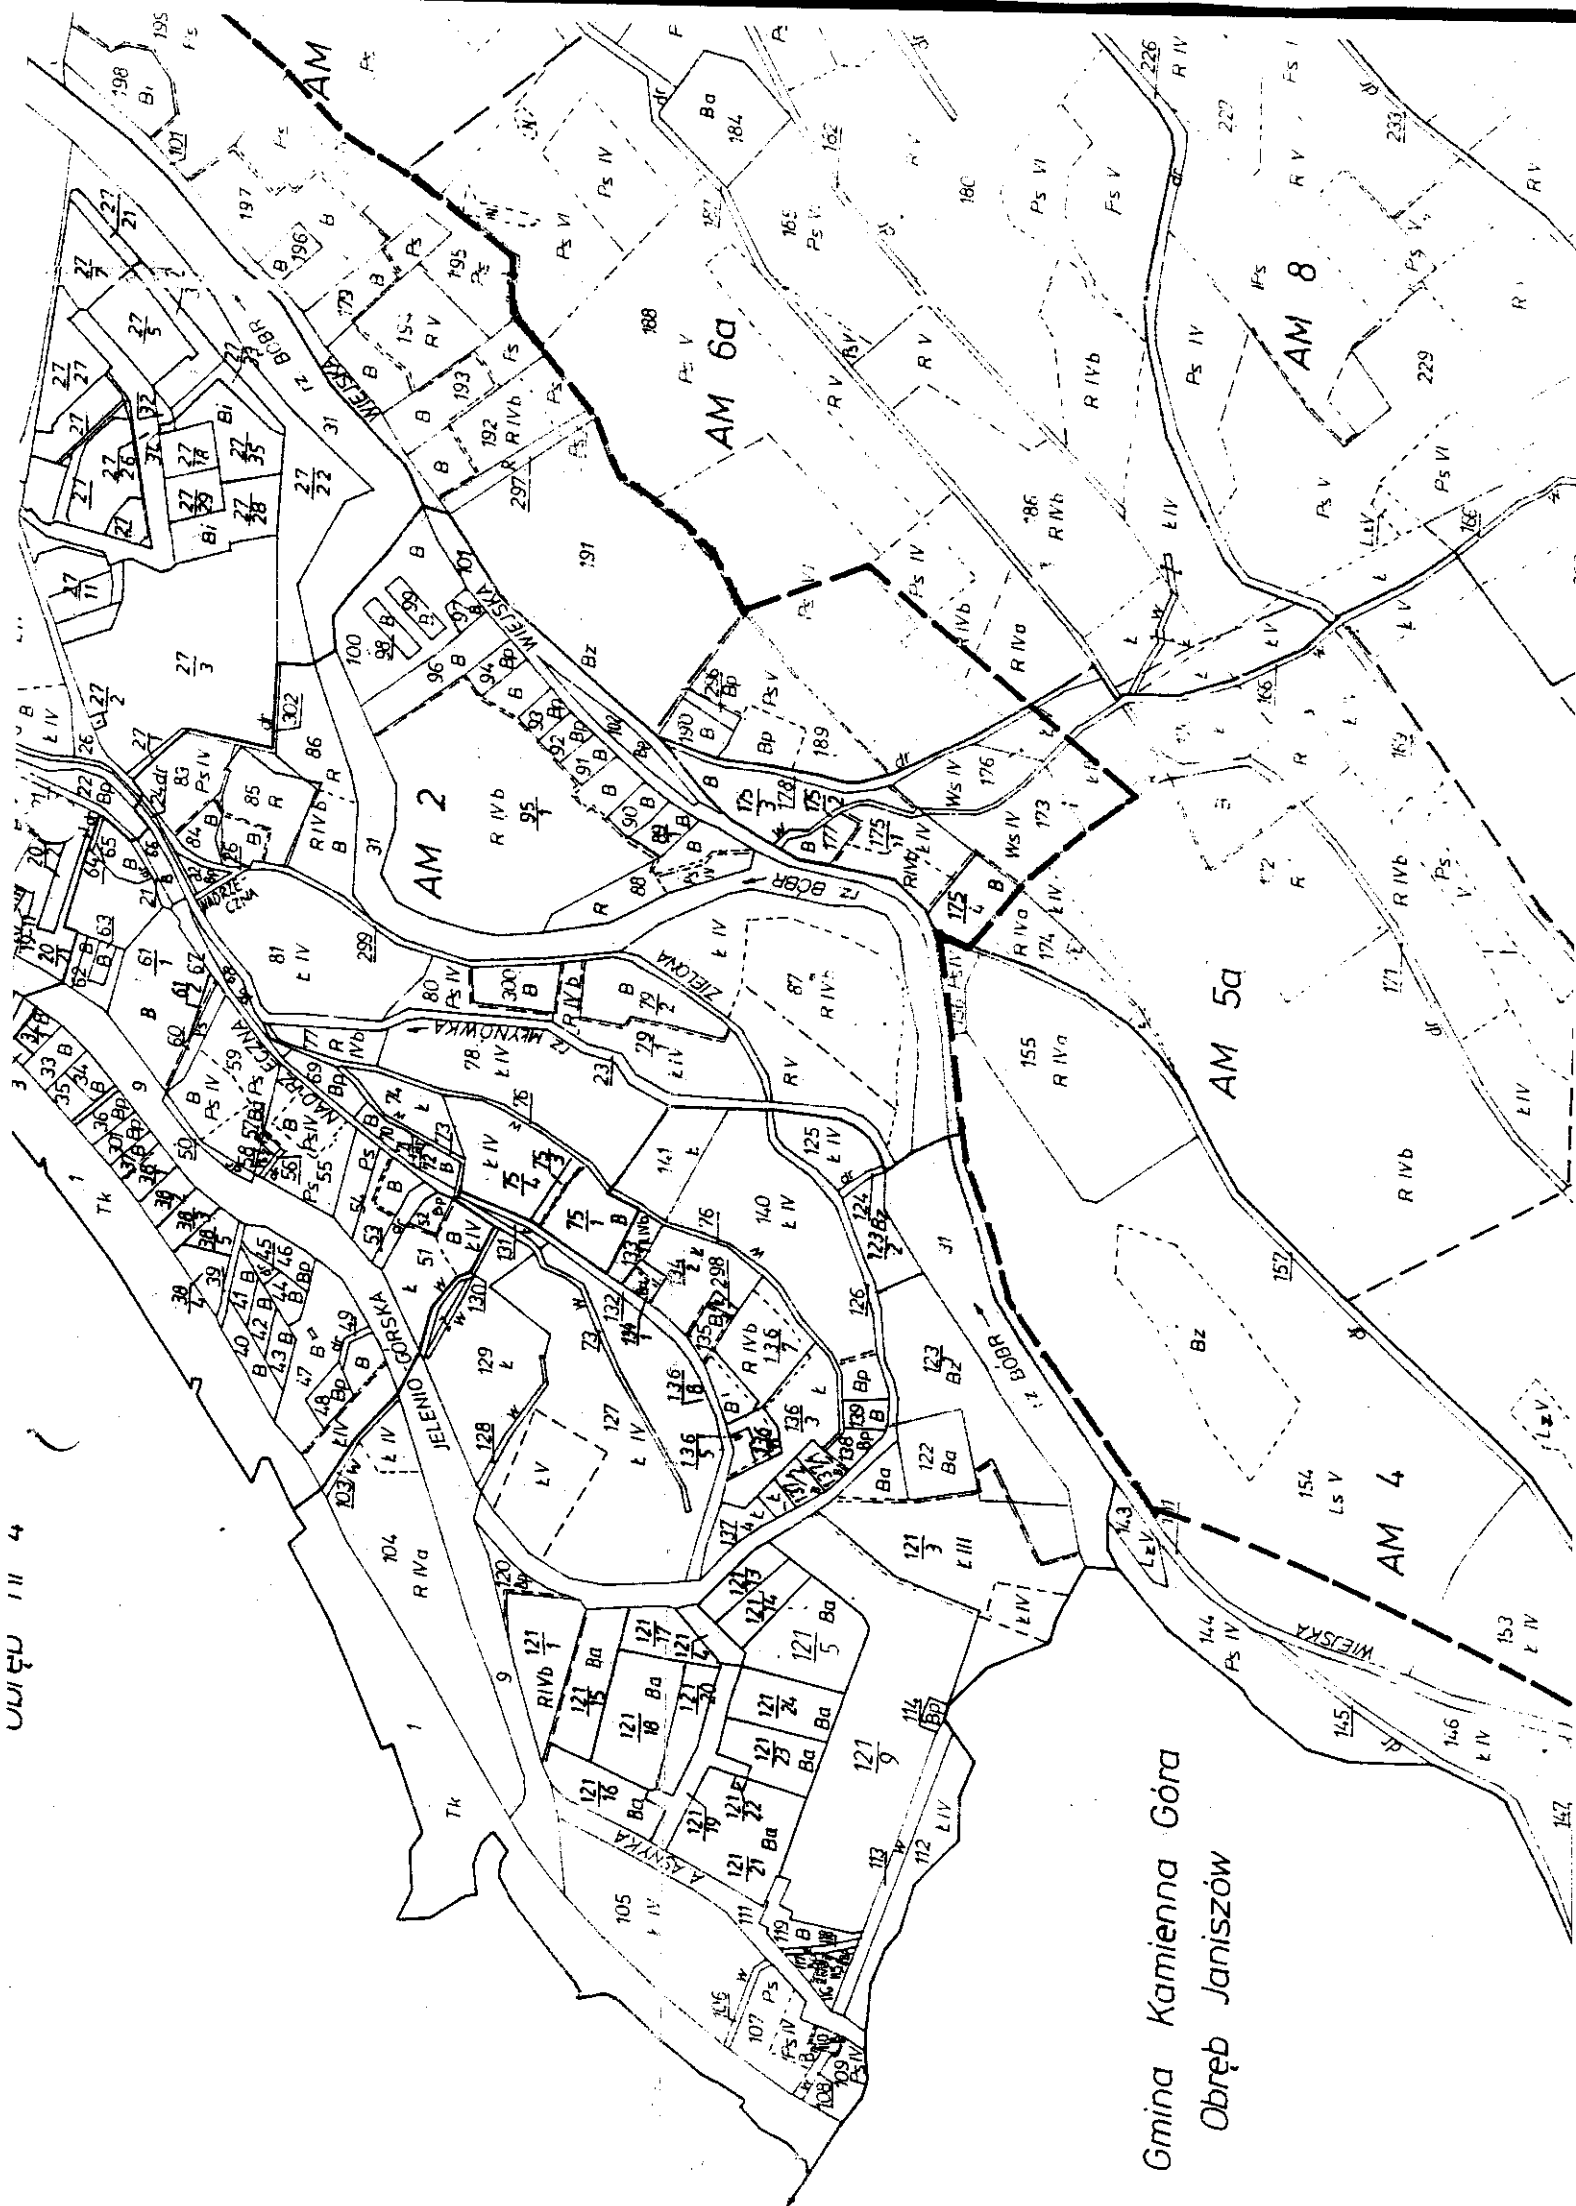

Gmina Kamienna Góra
Obręb Janiszów