

**UCHWAŁA NR XXXVII/311/97**  
**RADY MIEJSKIEJ**  
**W KAMIENNEJ GÓRZE**  
**z dnia 28 stycznia 1997 r.**

w sprawie przystąpienia do zmiany miejscowego planu zagospodarowania przestrzennego

Na podstawie art. 18 ust. 2 pkt 15 i art. 7 ust.1 pkt 1 Ustawy z dnia 8 marca 1990r o samorządzie terytorialnym (Dz. U. Nr 13 poz. 74 z 1996r z późniejszymi zmianami) oraz art. 4 ust. 1, art. 11 ust. 1, art.12 ust. 1, 2, 4 Ustawy z dnia 7 lipca 1994r o planowaniu przestrzennym (Dz. U. nr 89, poz 415)- Rada Miejska w Kamiennej Górze;

uchwała co następuje:

§1.

stwierdza potrzebę opracowania zmiany w miejscowym planie zagospodarowania przestrzennego miasta w rejonie ul. Bohaterów Getta w Kamiennej Górze.

§2.

ustala, że przedmiotem zmiany miejscowego planu zagospodarowania przestrzennego miasta Kamiennej Góry, uwzględniającej zachowanie zabudowy wielorodzinnej, będzie teren oznaczony w miejscowym planie zagospodarowania przestrzennego konturami: K5Zo, A72 KS wg załącznika graficznego do niniejszej uchwały.

§3.

ustala, że w zakresie opracowania zostaną ujęte następujące elementy:


1. Przeznaczenie terenów oraz linie rozgraniczające tereny o różnych funkcjach lub różnych zasadach zagospodarowania,
2. Linie rozgraniczające ulice, place oraz drogi publiczne z urządzeniami pomocniczymi,
3. Granice i zasady zagospodarowania obiektów podlegających ochronie
4. Zasady obsługi w zakresie infrastruktury technicznej.


§4.

wykonanie uchwały powierza się Zarządowi Miasta Kamienna Góra

§5.

uchwała wchodzi w życie z dniem podjęcia.

PRZEWODNICZĄCY  
RADY MIEJSKIEJ  
  
Henryk Różański

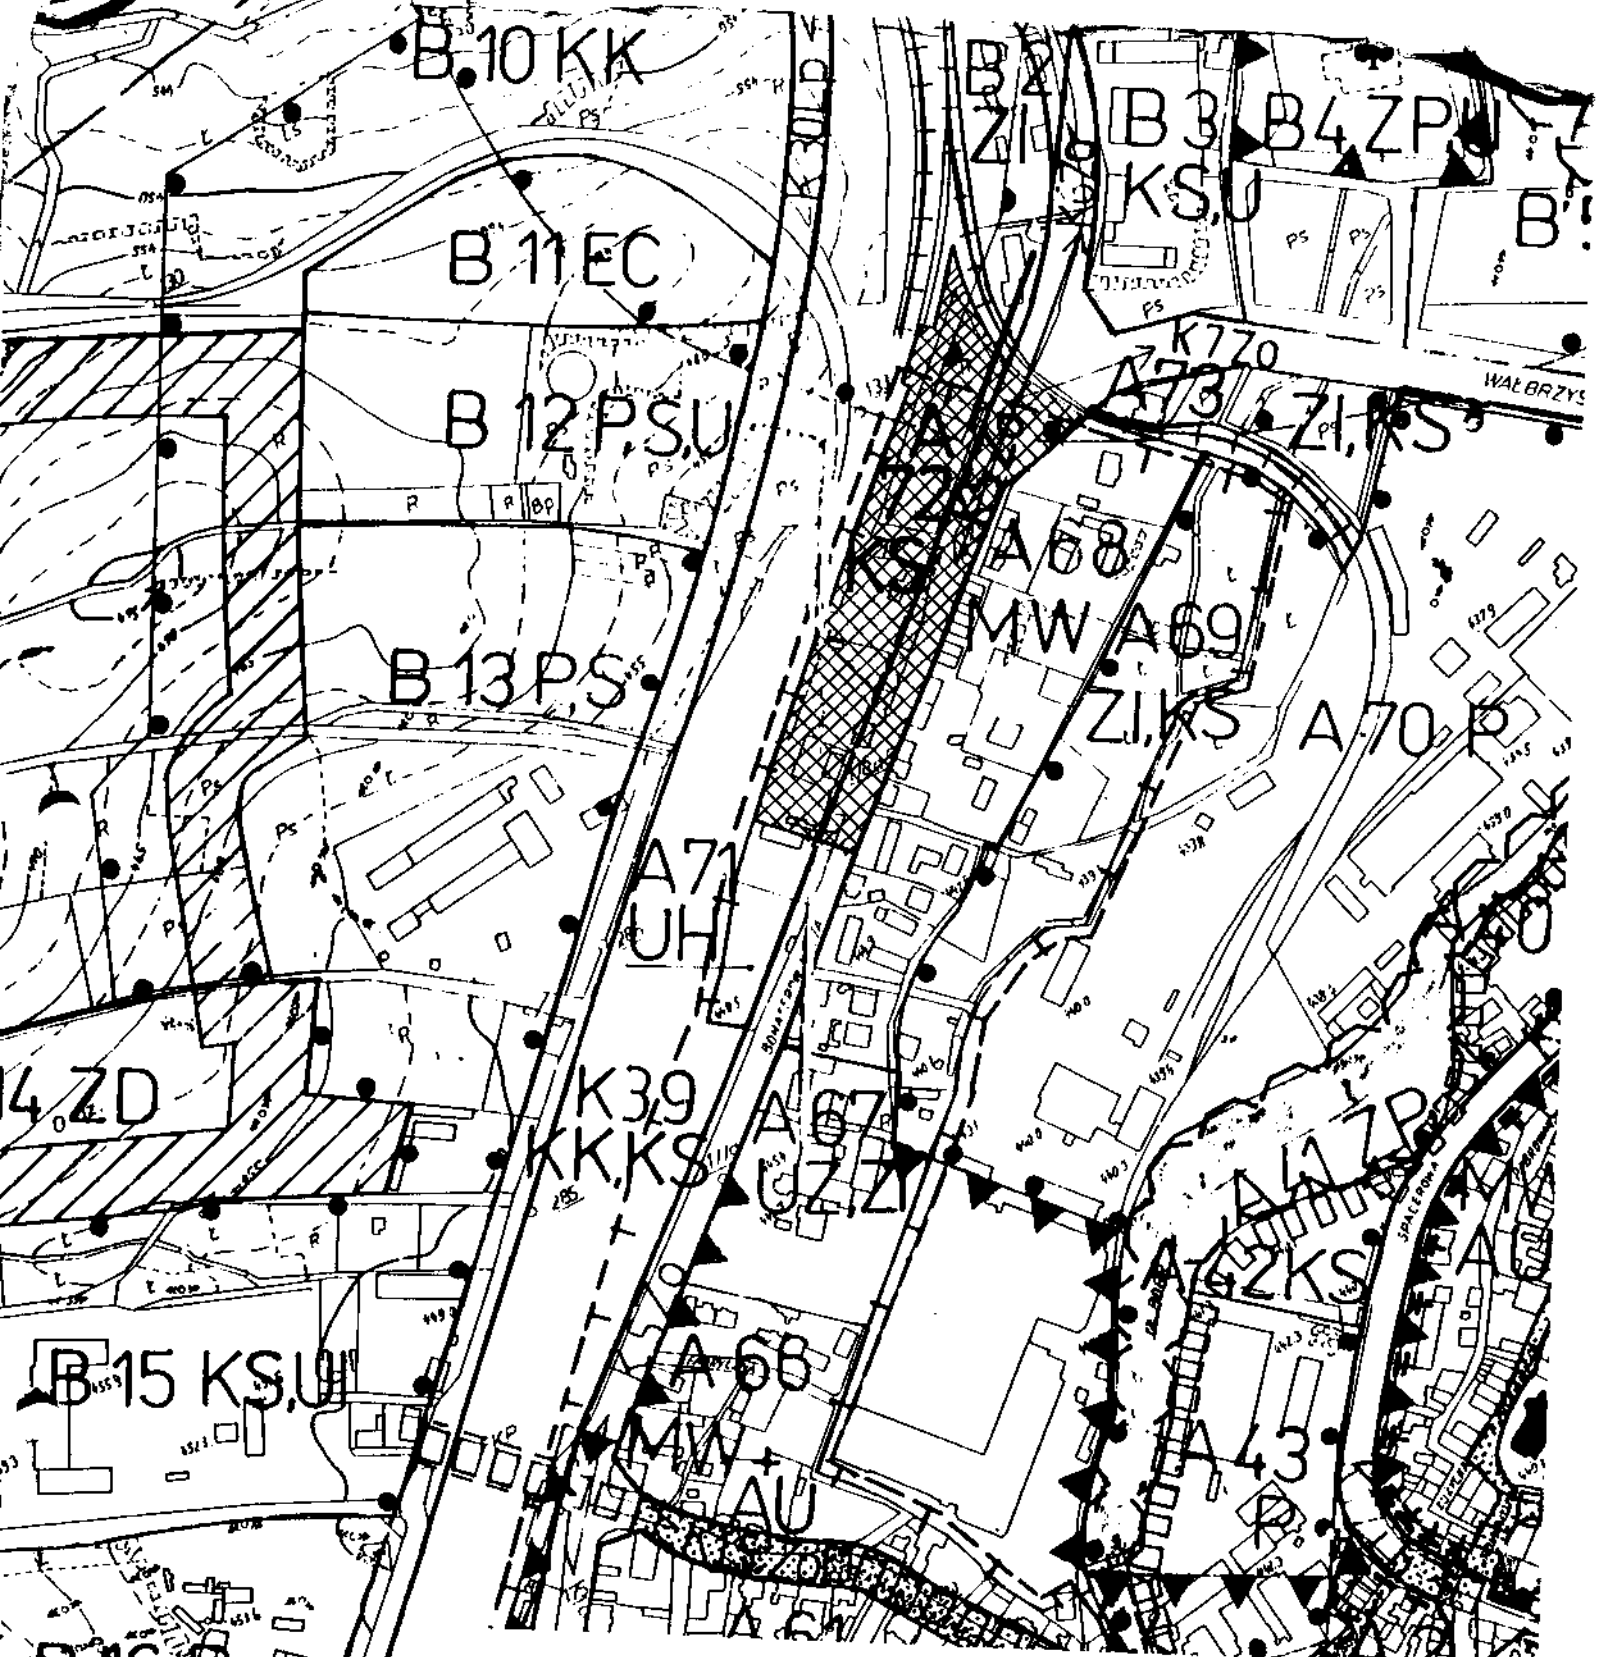


załącznik do Uchwały Nr XXVII/311/97  
z dnia 28 stycznia 1997

**KAMIENNA GÓRA**  
**SKALA 1:5000**

**PRZEWODNICZĄCY**  
**RADY MIEJSKIEJ**  
Henryk Róbczyński

**LEGENDA**

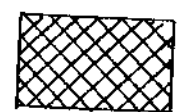

**OBSZAR PRZEZNACZONY DO ZMIANY  
W MIEJSCOWYM PLANIE  
ZAGOSPODAROWANIA PRZESTRZENNEGO**