

UCHWAŁA Nr XXXVIII/315/97

Rady Miejskiej w Kamiennej Górze
z dnia 28 lutego 1997 roku

W sprawie: zbycia nieruchomości.

Na podstawie art. 18 ust.2 pkt. 9a ustawy z dnia 8 marca 1990 r o samorządzie terytorialnym (tekst jednolity: Dz. U. Nr 13 poz. 74 z 1996 r. z późniejszymi zmianami) oraz art. 8 ust. 1 ustawy z dnia 29 września 1990 r o zmianie ustawy o gospodarce gruntami i wywłaszczaniu nieruchomości (Dz. U. Nr 79, poz. 464)
- Rada Miejska w Kamiennej Górze

u c h w a ł a , co następuje:

§ 1

oddać w użytkowanie wieczyste działkę zabudowaną garażem położoną w Kamiennej Górze przy ul. Szkolnej:

działka nr 161/1 o powierzchni 17 m² obręb nr 3

§ 2

Wykonanie uchwały powierza się Zarządowi Miasta.

§ 3

Uchwała wchodzi w życie z dniem podjęcia.

PRZEWODNICZĄCY
RADY MIEJSKIEJ
Henryk Różański
Henryk Różański

Andrzej Lebek
ADWOKAT

OPIS I MAPA


Nr jednostki rejestrowej 97 Nr Księgi Wieczystej -----
 właściciel: Gmina Miejska - Kamienna Góra

WYPIS Z REJESTRU GRUNTÓW

obręb	Numer		Blizsze określenie położenia	Rodzaj użytków i klasa	Powierzchnia					
	mapy	działki			użytku			ogólna działki		
					ha	a	m ²	ha	a	m ²
3	7	161/12	ul Szkolna	Bp	0	00	28	0	00	28

słownie: dwadzieścia osiem m²

MAPA
 skala 1:1000

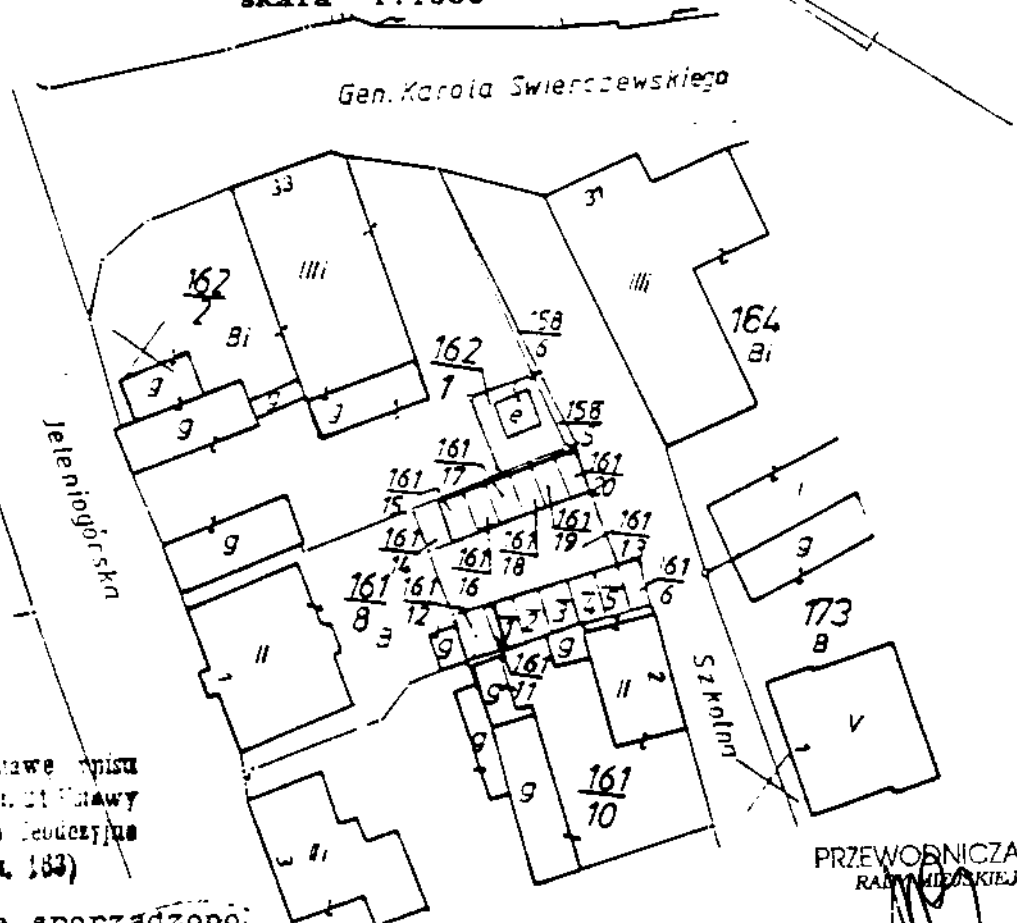

Wojewódzkie Biuro Geodezji i Terenów Rolnych
 w Kamiennie Górze
 Regionalny Oddział w Kamiennie Górze
 ul. Al. Wojska Polskiego 12
 58-400 Kamienna Góra
 17.12.96
 [Signature]

Niniejszy dokument służy na podstawie wypisu do Księgi Wieczystej, w celu udzielenia informacji z dnia 17.12.1996 r. - prawo Geodezyjne i Kartograficzne (Dz. U. nr 90 poz. 183)

Niniejszy opis i mapę sporządzono według stanu z 1996 roku.

PRZEWODNICZĄCY
 RADM. MIEJSKIEJ
 Henryk Różański

Kamienna Góra 1996-12-30

mgr inż. SŁAWOMIR KULANIEC
 Geodeta i inżynier
 Kartograficzny
 ul. [illegible]
 58-400 Kamienna Góra

[Signature]
 [illegible]