

UCHWAŁA NR XXXVIII/322/97
RADY MIEJSKIEJ
W KAMIENNEJ GÓRZE
z dnia 25 lutego 1997 r.

w sprawie przystąpienia do zmiany miejscowego planu zagospodarowania przestrzennego

Na podstawie art. 18 ust. 2 pkt 15 i art. 7 ust.1 pkt 1 Ustawy z dnia 8 marca 1990r o samorządzie terytorialnym (Dz. U. Nr 13 poz. 74 z 1996r z późniejszymi zmianami) oraz art. 4 ust. 1, art. 11 ust. 1, art.12 ust. 1, 2, 4 Ustawy z dnia 7 lipca 1994r o planowaniu przestrzennym (Dz. U. nr 89, poz 415)- Rada Miejska w Kamiennej Górze;

uchwała co następuje:

§1.

stwierdza potrzebę opracowania zmiany w miejscowym planie zagospodarowania przestrzennego miasta w rejonie ul. Śląskiej, Nowej w Kamiennej Górze.

§2.

ustala, że przedmiotem zmiany miejscowego planu zagospodarowania przestrzennego miasta Kamiennej Góry, uwzględniającej zachowanie części "ogrodnictwa", będzie teren oznaczony w miejscowym planie zagospodarowania przestrzennego konturami: A20PE, R(US,ZP) wg załącznika graficznego do niniejszej uchwały.

§3.

ustala, że w zakresie opracowania zostaną ujęte następujące elementy:

1. Przeznaczenie terenów oraz linie rozgraniczające tereny o różnych funkcjach lub różnych zasadach zagospodarowania,
2. Linie rozgraniczające ulice, place oraz drogi publiczne z urządzeniami pomocniczymi,
3. Granice i zasady zagospodarowania obiektów podlegających ochronie
4. Zasady obsługi w zakresie infrastruktury technicznej.

§4.

wykonanie uchwały powierza się Zarządowi Miasta Kamienna Góra


§5.

uchwała wchodzi w życie z dniem podjęcia.

PRZEWODNICZĄCY
RADY MIEJSKIEJ


Henryk Rozański

Andrzej Lebek
ADWOKAT

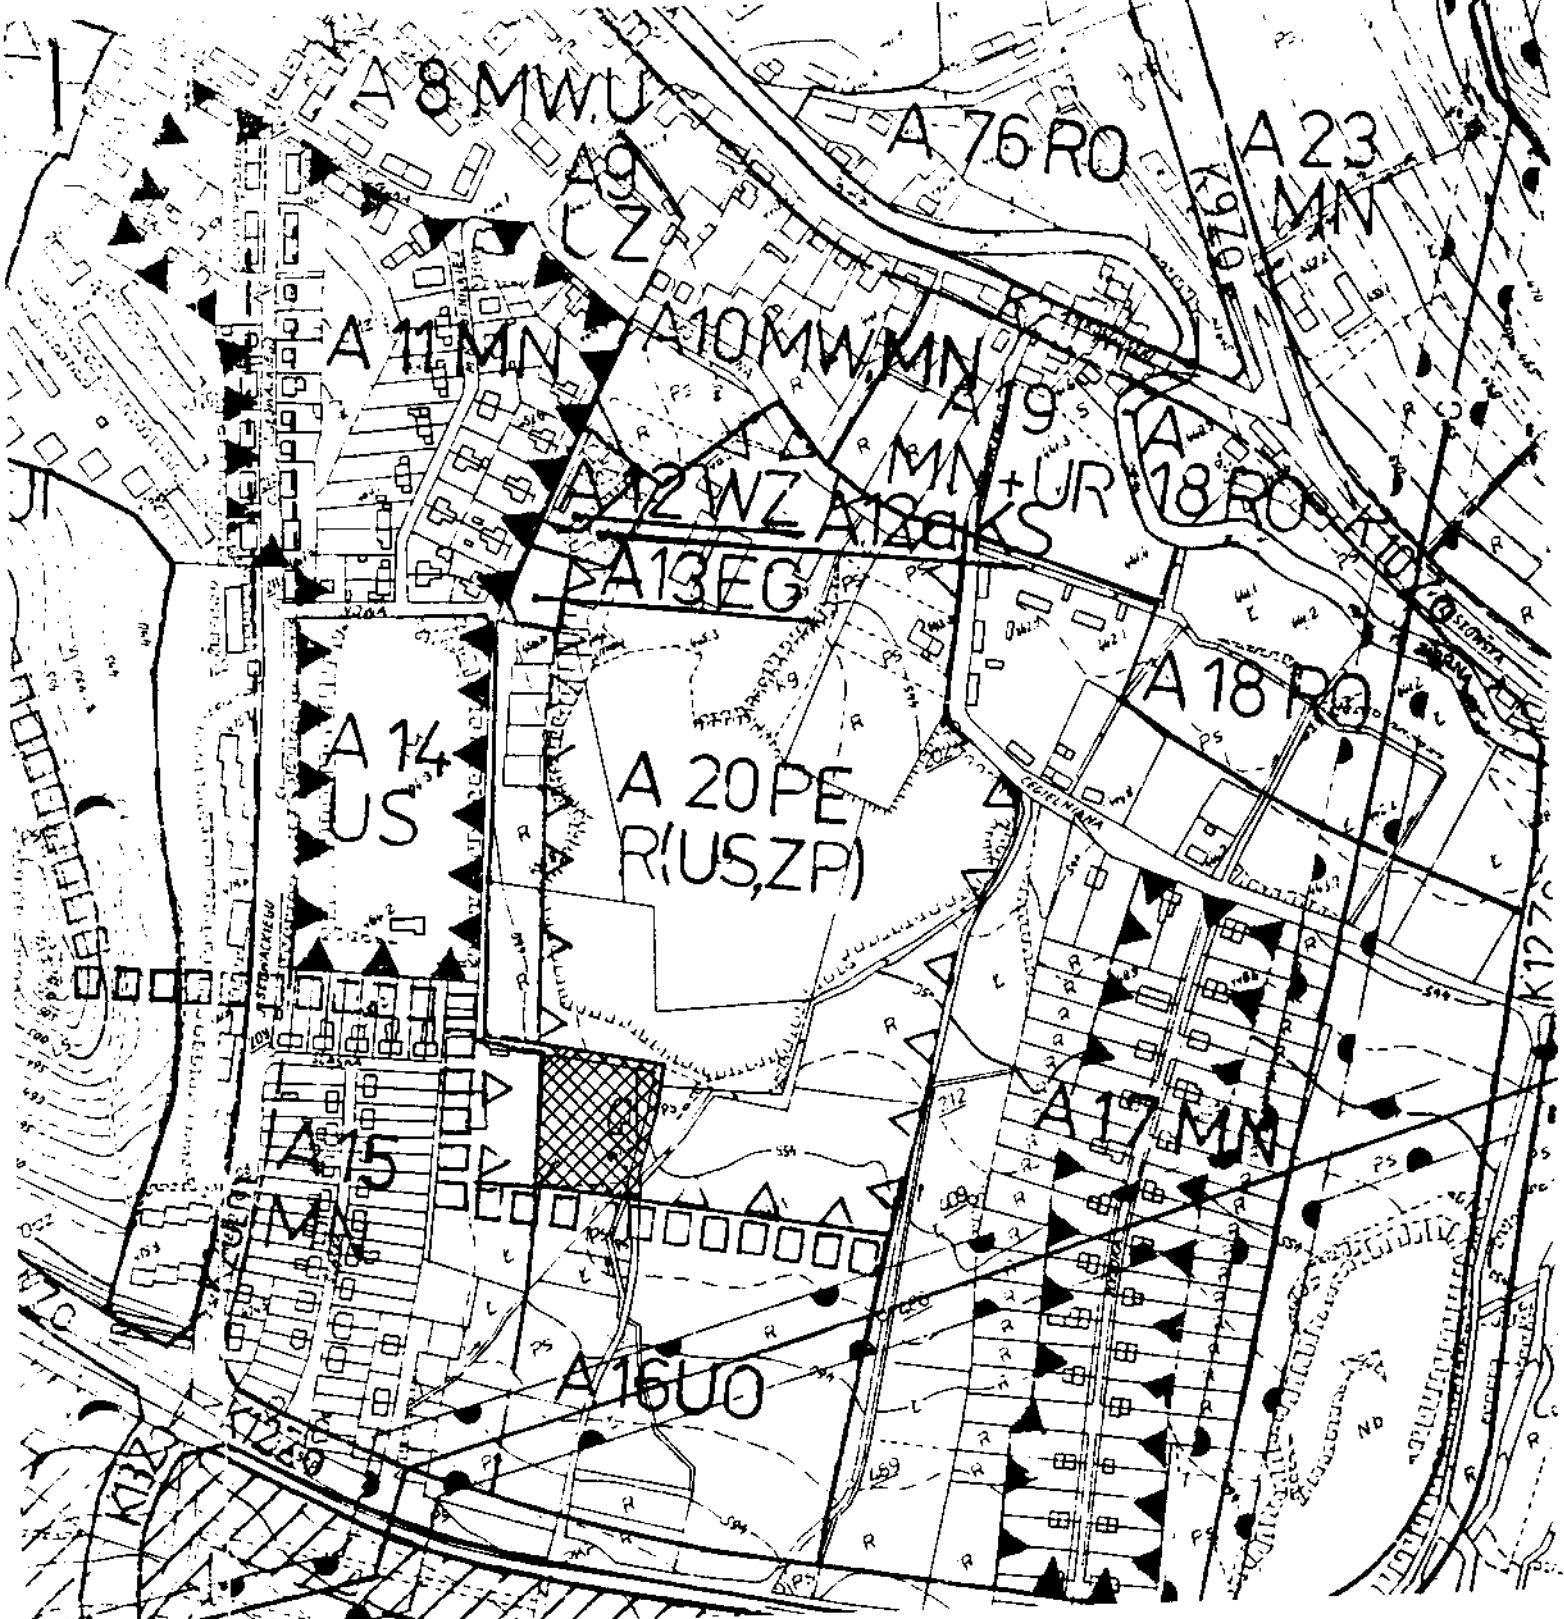

załącznik do Uchwały Nr XXXVIII/322/97
z dnia 25 lutego 1997r

KAMIENNA GÓRA
SKALA 1:5000

PRZEWODNICZĄCY
PLAN MIEJSKIEJ
[Signature]
Henryk Różański

LEGENDA



**OBSZAR PRZEZNACZONY DO ZMIANY
W MIEJSCOWYM PLANIE
ZAGOSPODAROWANIA PRZESTRZENNEGO**