

**UCHWAŁA Nr XXXVIII/A/281/05
Rady Miejskiej w Kamiennej Górze
z dnia 25 listopada 2005r.**

w sprawie wyrażenia zgody na zbycie nieruchomości

Na podstawie art.18 ust.2 pkt 9a ustawy z dnia 8 marca 1990r. o samorządzie gminnym (tekst jednolity - Dz.U. z 2001r. Nr 142 poz. 1591 ze zmianami) oraz art.28 ust.1 ustawy z dnia 21 sierpnia 1997r. o gospodarce nieruchomościami (tekst jednolity - Dz.U. z 2004r. Nr 261, poz.2603 ze zmianami)Rada Miejska w Kamiennej Górze

uchwała, co następuje:

§ 1

Wyraża zgodę na zbycie w drodze przetargu nieruchomości niezabudowanej położonej w Kamiennej Górze , osiedle Antonówka oznaczonej numerem działki 15/20 obręb nr 1 o powierzchni 1556m².

§ 2

Wykonanie uchwały powierza się Burmistrzowi Miasta Kamiennej Góry.

§ 3

Uchwała wchodzi w życie z dniem podjęcia.

MIĘDZYGOSIARSKA
GÓRA
mgr inż. Barbara Dykowska

U z a s a d n i e
do Uchwały Nr XXXVIII/A/281/05 Rady Miejskiej w Kamiennej Górze w
sprawie zbycia nieruchomości niezabudowanej położonej w Kamiennej
Górze os. Antonówka, oznaczonej nr dz. 15/20 obręb 1 o powierzchni
1556m².

Projekt uchwały w sprawie sprzedaży nieruchomości niezabudowanej oznaczonej numerem działki 15/20 obręb nr 1 o powierzchni 1556m². został przygotowany w celu sprzedaży nieruchomości w drodze przetargu z przeznaczeniem pod budowę jednorodzinną i uzasadnione jest jego zbycie.

PRZEWODNIK
M. D. P.
mgr inż. Jeronim Działowski

PROJEKT PODZIAŁU NIERUCHOMOŚCI

położonej w: Kamiennej Górze

przy ul. Osiedle Antonówka

Nr

właściciel: Gmina Miejska Kamienna Góra


Kamienna Góra, Plac Grunwaldzki 1

Nr rejestru: 30

Nr. księgi wieczystej: 19051

stary stan				nowy stan				
Numer		Rodzaj i klasa użytków	Powierzchnia [ha]	Numer		Rodzaj i klasa użytków	Powierzchnia [ha]	
ark. mapy	działki (parceli)			ark. mapy	działki (parceli)			
1	15/8	Tereny mieszkaniowe - B	0,1619	1	15/20	Tereny mieszkaniowe - B	0,1556	
1	15/19	Tereny mieszkaniowe - B	2,1247	1	15/21	Tereny mieszkaniowe - B	2,1310	
			Ogółem:				Ogółem:	
			2,2866				2,2866	

Wyrys z mapy skala 1 : 1000

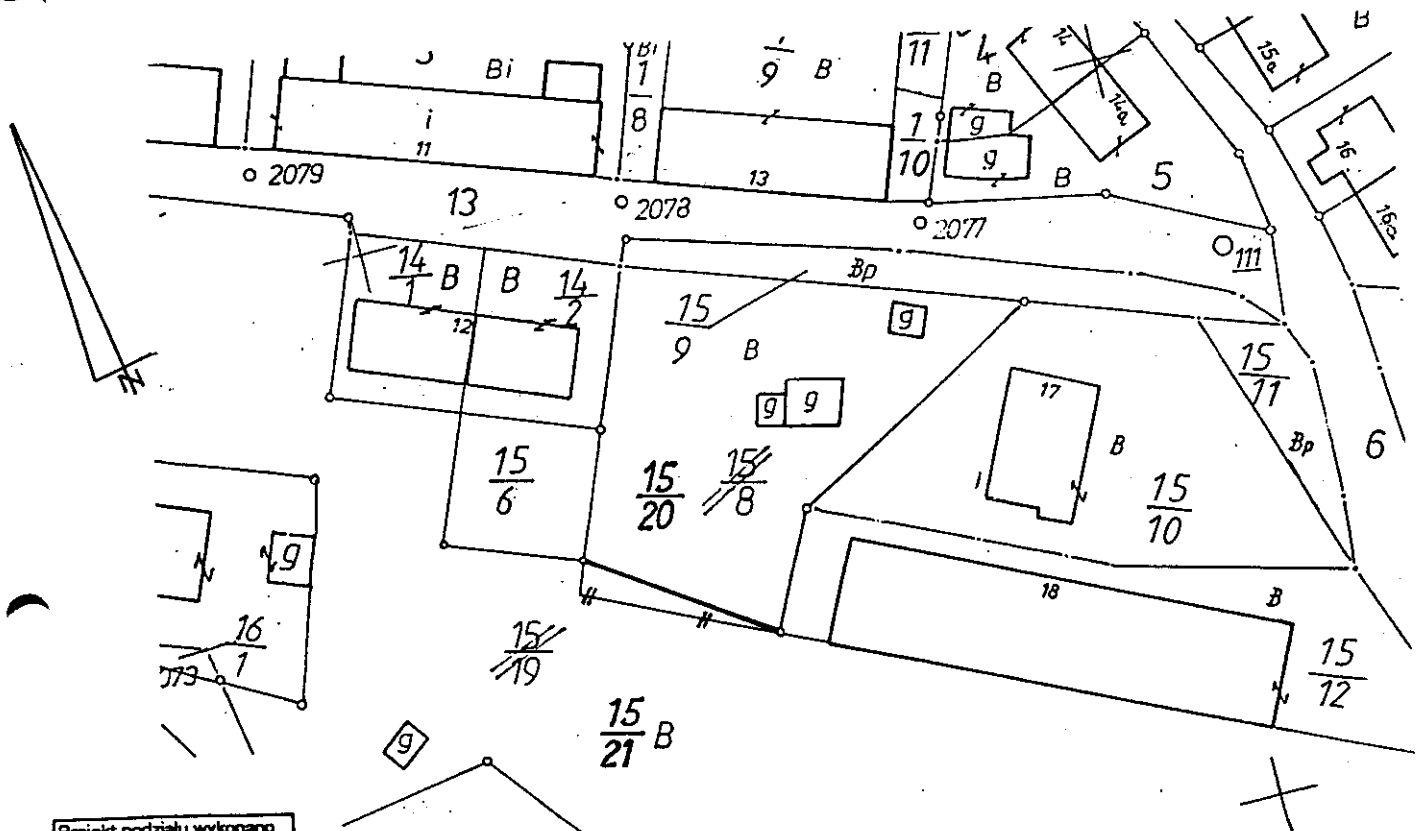

Projekt podziału wykonano na aktualnym podłożu mapowym.
 Przyjęte granice działki Nr 15/8, 15/19 są granicami prawnymi

U w a g a:
 Nowe granice i numery działek (parcel) powstałych w wyniku podziału oznaczono kolorem czerwonym.

Wykonano w 5 egzemplarzach

Zamówienie Nr: 605/2005

sporządził	Kamienna Góra, dnia:
Jan Cabala	02.05.2005

GEODETA UPRAWNIONY
 Jan Cabala
 Upr. Zawodowe MGPiB
 Nr 9541

STAROSTA KAMIENNOGÓRSKI
 WYDZIAŁ GEODEZJI I GOSPODARSTWA NIERUCHOMOŚCIAMI
 OŚRODEK DOKUMENTACJI GEODEZYJNO-KARTOGRAFICZNEJ
 w Kamiennej Górze

Na podstawie art. 40-41 ust. 3 ustawy z dnia 17 maja 1999 r.
 Prawo geodezyjne i kartograficzne (Dz.U. Nr 30, poz. 163,
 z późniejszymi zmianami) niniejszy dokument został przyjęty
 do podstawowego źródła geodezyjnego i kartograficznego
 i stanowi własność Skarbu państwa

Dokument wpłynął do archiwu w dniu 20.05.2005
 w dniu 20.05.2005
 Kam. Góra 20.05.2005
 (imię i nazwisko) (data i podpis) (data i podpis)

Barbara Maj-Domża