

UCHWAŁA NR XXXVIII/A/284/05
Rady Miejskiej w Kamiennej Górze
z dnia 25 listopada 2005r.

W sprawie: wyrażenia zgody na zbycie nieruchomości

Na podstawie art.18 ust.2 pkt 9a ustawy z dnia 8 marca 1990r. o samorządzie gminnym (tekst jednolity - Dz.U. z 2001r. Nr 142 poz. 1591 ze zmianami) oraz art. 28 ust. 1, art. 37 ust. 3 ustawy z dnia 21 sierpnia 1997r. o gospodarce nieruchomościami (tekst jednolity Dz.U. z 2004r. Nr 261, poz.2603 ze zmianami) Rada Miejska w Kamiennej Górze

uchwała, co następuje:

§ 1

wyraża zgodę na sprzedaż w drodze bezprzetargowej niżej wymienionych nieruchomości, położonych w Kamiennej Górze, zabudowanych stacjami transformatorowymi, na rzecz EnergiaPro Koncernu Energetycznego SA we Wrocławiu.

87/7	obr. nr 3	o powierzchni	82m ²
157/1	obr. nr 3	o powierzchni	49m ²
162/1	obr. nr 3	o powierzchni	98m ²
177/30	obr. nr 3	o powierzchni	114m ²
238/5	obr. nr 3	o powierzchni	18m ²
239/1	obr. nr 3	o powierzchni	67m ²
20/20	obr. nr 5	o powierzchni	66m ²
57	obr. nr 5	o powierzchni	88m ²
61/5	obr. nr 6	o powierzchni	17m ²
95/1	obr. nr 6	o powierzchni	32m ²
181/1	obr. nr 6	o powierzchni	15m ²
230/16	obr. nr 6	o powierzchni	168m ²
281/3	obr. nr 6	o powierzchni	124m ²
289/9	obr. nr 6	o powierzchni	115m ²
621	obr. nr 6	o powierzchni	39m ²
812/3	obr. nr 6	o powierzchni	107m ²
10	obr. nr 7	o powierzchni	34m ²
27/5	obr. nr 7	o powierzchni	100m ²
33/2	obr. nr 7	o powierzchni	287m ²
133/3	obr. nr 7	o powierzchni	100m ²
239	obr. nr 7	o powierzchni	40m ²

§ 2

Wykonanie uchwały powierza się Burmistrzowi Miasta Kamiennej Góry.

§ 3

Uchwała wchodzi w życie z dniem podjęcia.

PRZEWODNICZĄCY
RADY


mgr inż. Jerzy Dyczkowski

Uzasadnienie do Uchwały Nr XXXVIII/A/284/05 Rady Miejskiej w Kamiennej Górze z dnia 25 listopada 2005r. w sprawie wyrażenia zgody na zbycie nieruchomości


W celu uregulowania stanu prawnego EnergiaPro Koncern Energetyczny SA Oddział w Jeleniej Górze zwrócił się z wnioskiem o nabycie prawa własności nieruchomości na których znajdują się stacje transformatorowe, które pełnią rolę urządzeń infrastruktury technicznej. Jest to działalność statutowa EnergiaPro Koncernu Energetycznego SA Oddziału w Jeleniej Górze w związku z tym uznając wniosek za zasadny podjęto uchwałę na zbycie nieruchomości w drodze bezprzetargowej.

PROWIDENIUM
RADY

mgr inż. ... /to Dyczkowski

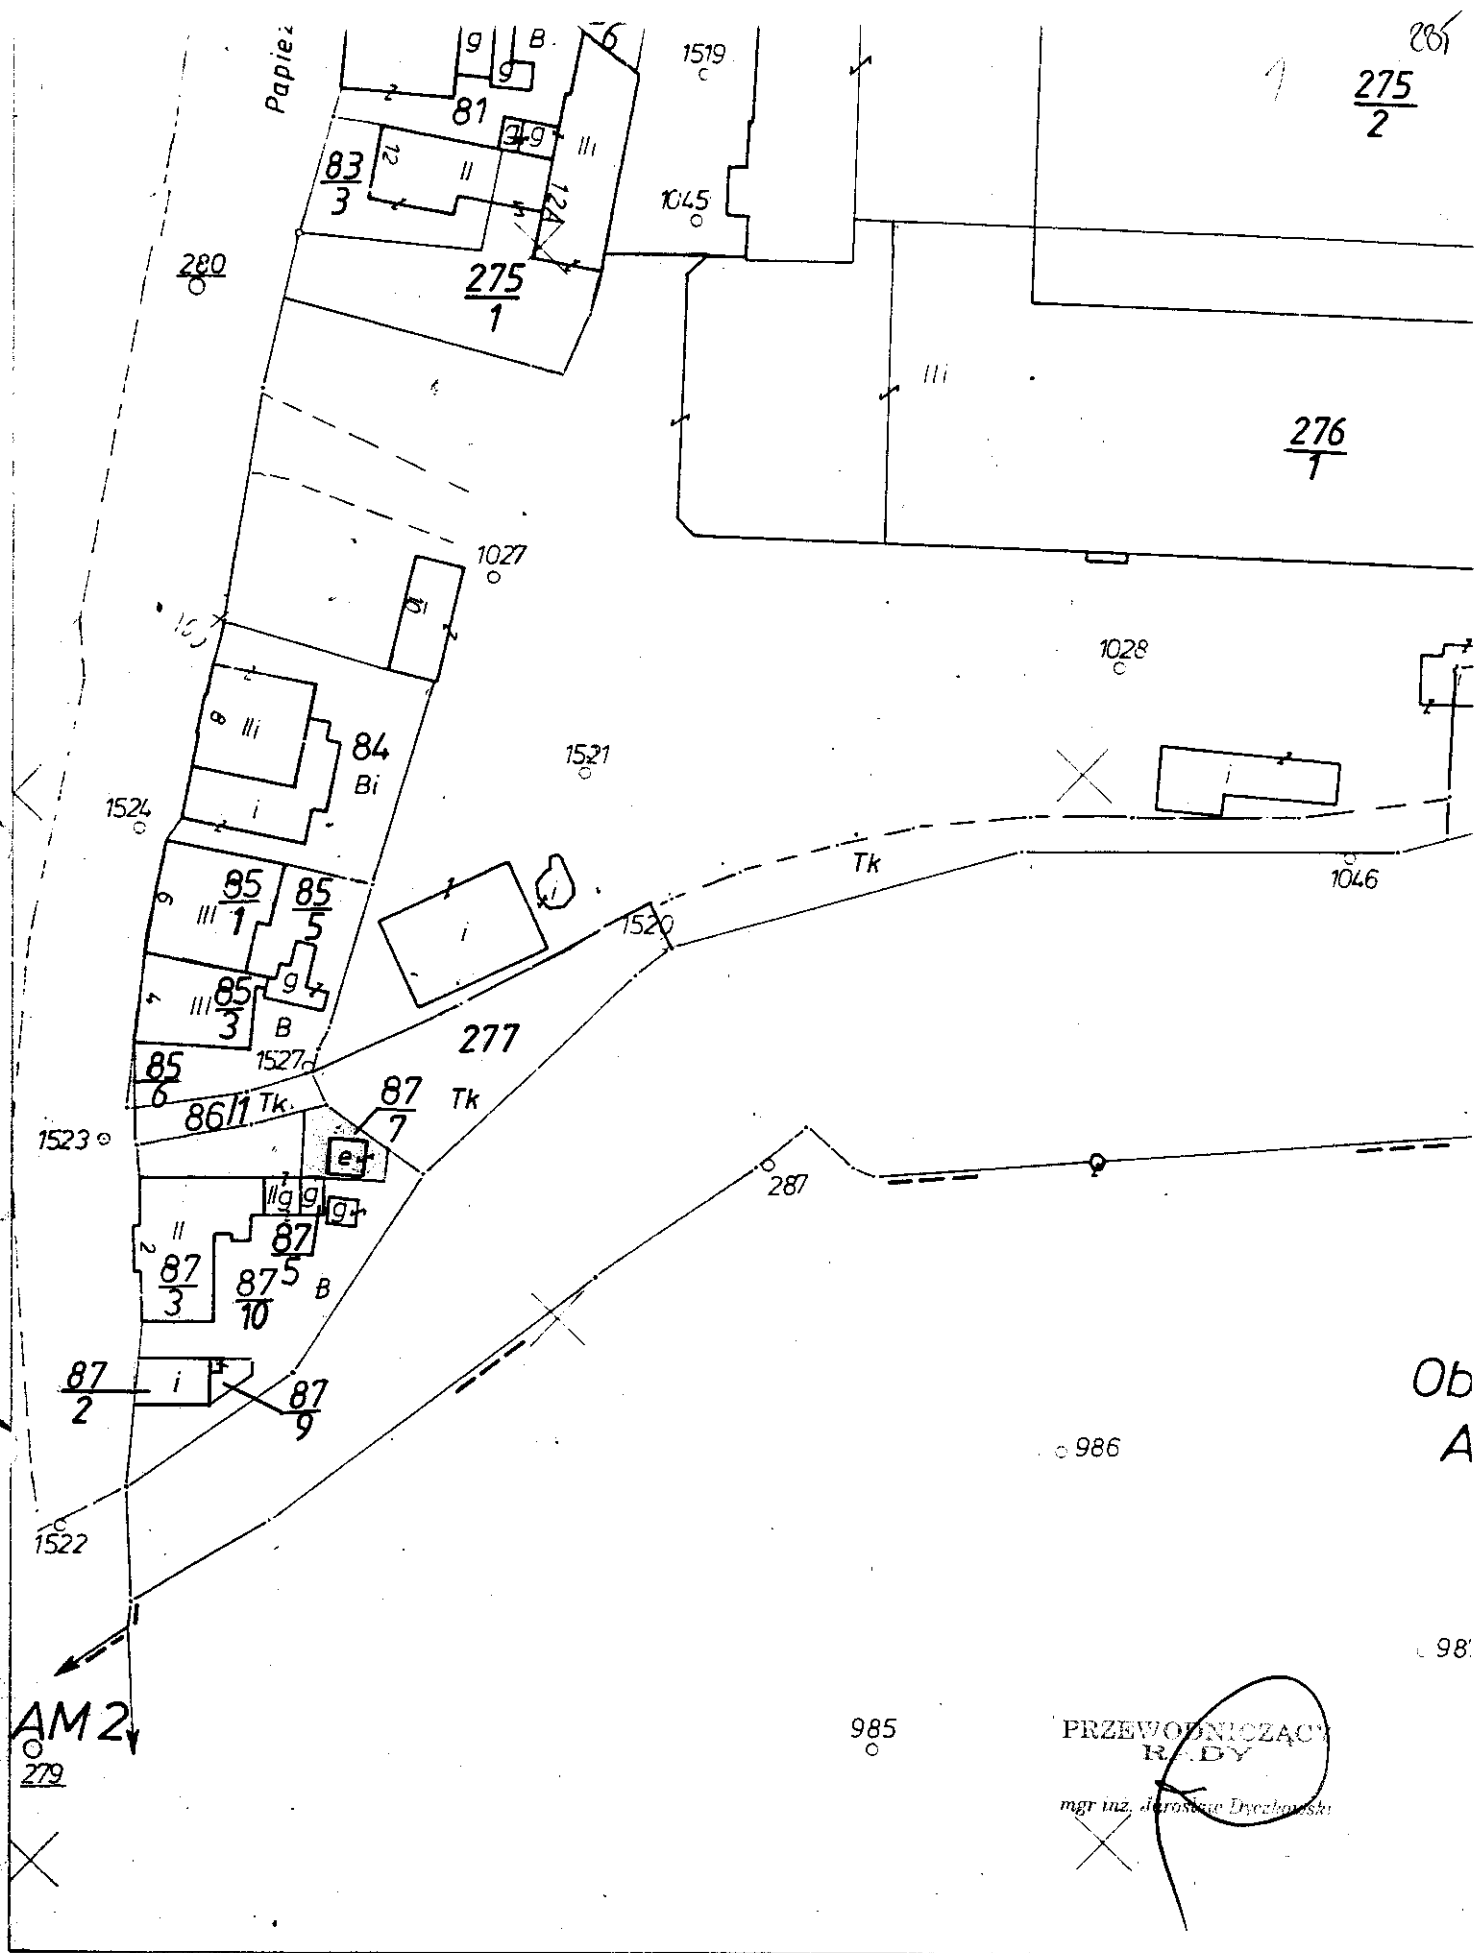

Obwód nr 3 KAMIENNA GÓRA
Arkusz mapy 5(9)

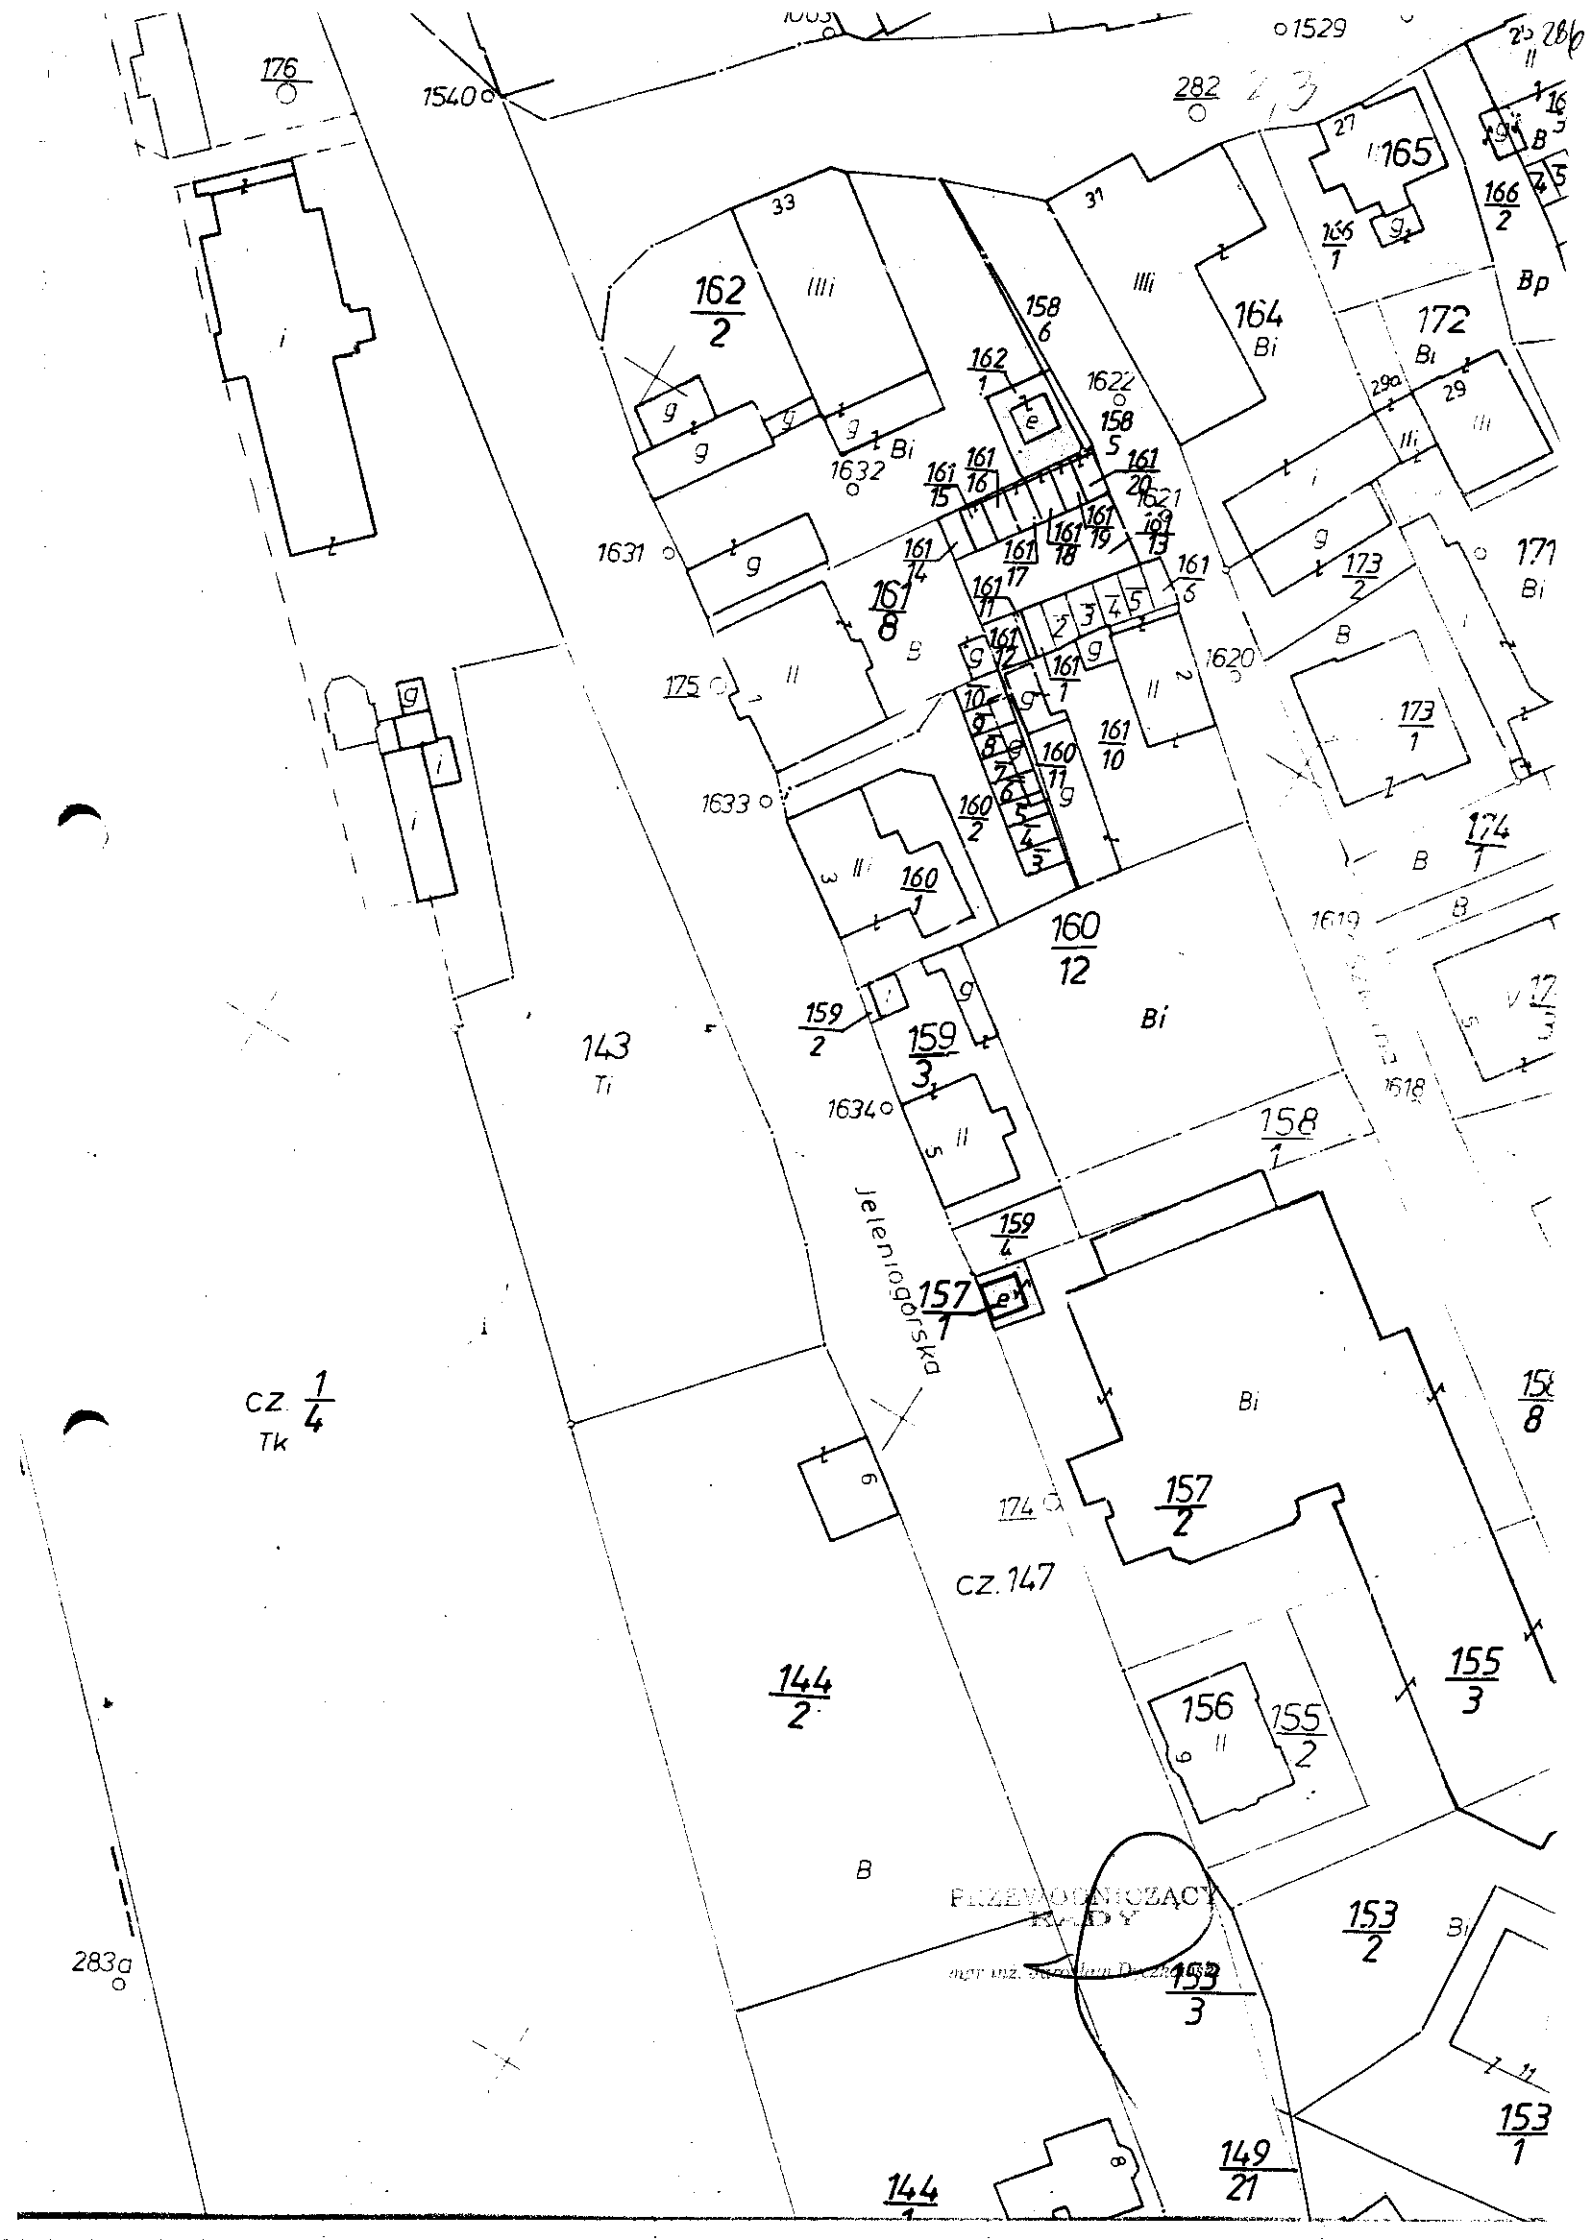

176

1540

282

1529

280

162/2

164/Bi

172/Bi

166/2
165/7
165/9

1631

175

1633

159/2

159/3

160/12

Bi

158/1

Jeleniogorska

157/1

Bi

174/C

157/2

CZ. 147

158/8

144/2

155/3

156

155/2

B

PRZEWOZOWIACY KŁODY

153/2


283g

153/3

149/21

153/1

144/1

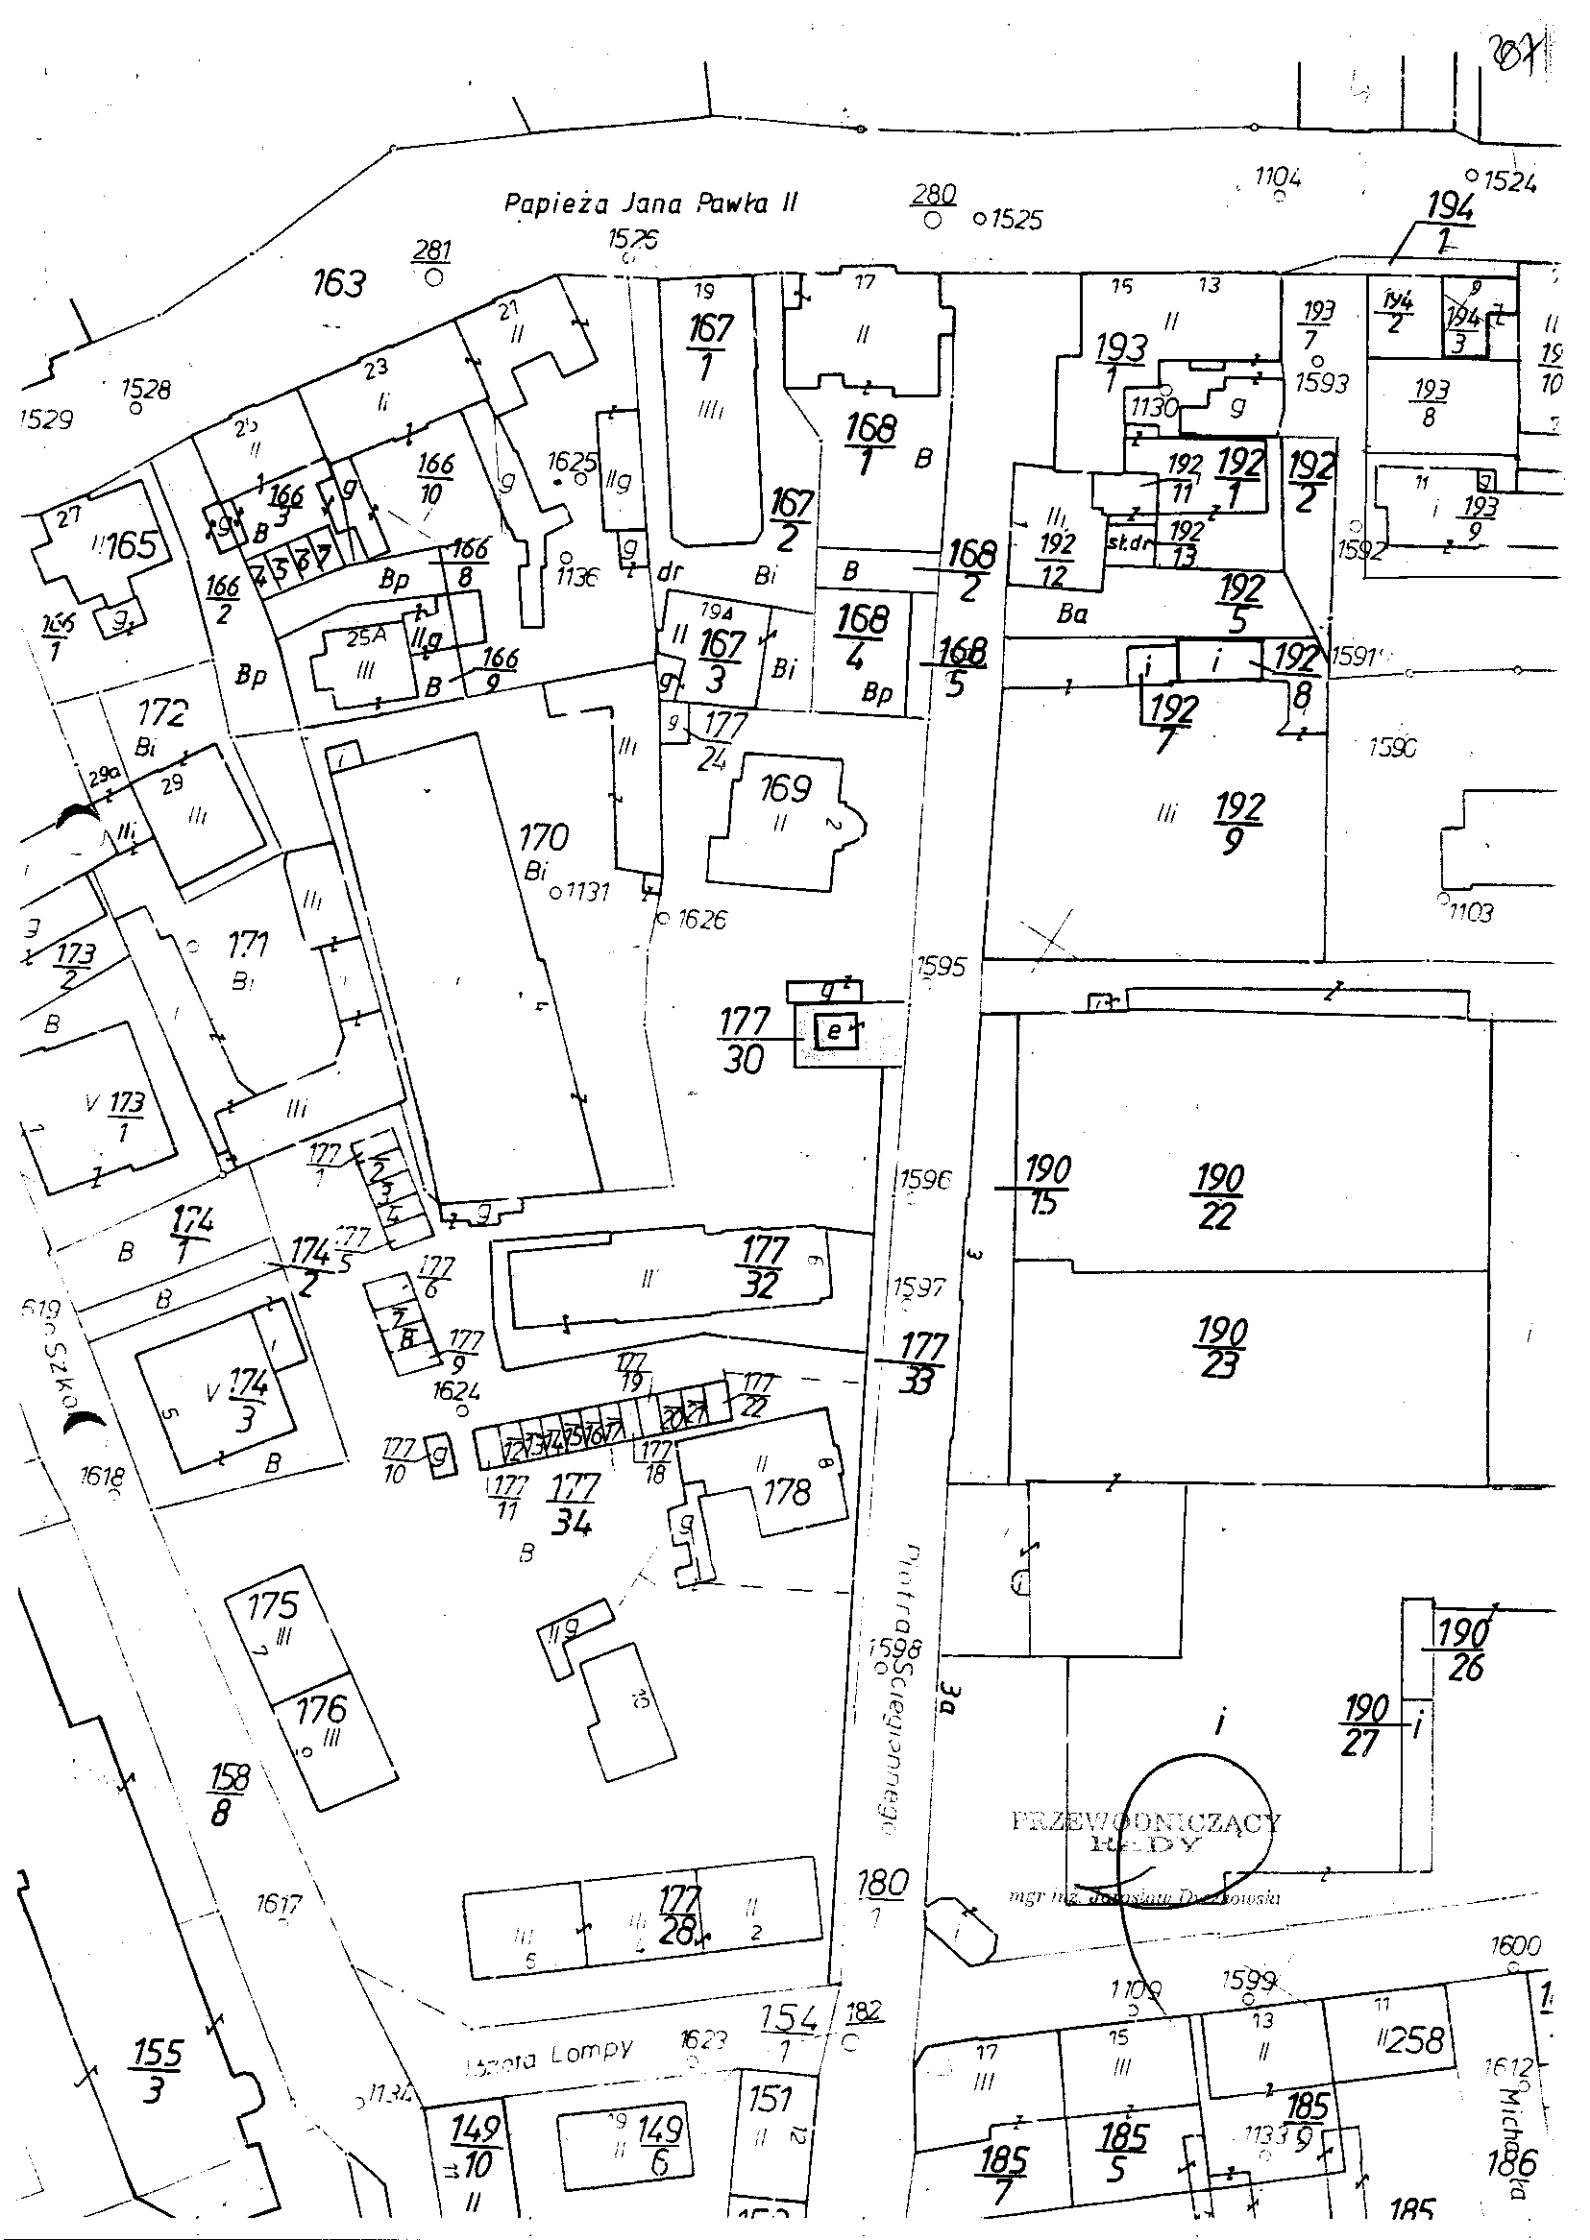

Papieża Jana Pawła II
1575

280
1525

1104

1524

194
1

163

281

1529

1528

19
167
1
|||

17
||

15
||

13
||

193
7
1593

194
2
193
8

194
3
19
10

23
||

23
||

166
10
g

166
8
Bp

166
9
B

1625
g

1136
g

179A
167
3
Bi

177
24
169
||
2

168
4
Bp

168
2
Ba

168
5

1130
g

192
71
1

192
73
st.dr

192
2

193
9

192
5

192
7

192
8

192
9

1591

1590

1103

165
1
|||

172
Bi

173
2

171
Bi

170
Bi
1131

1626

177
30
e

1595

190
15

190
22

190
23

1596

1597

177
33

519
ul. SZKO
1618

174
7
B

174
2
B

174
3
B

177
6
B

177
9
B

177
10
g

177
32
||

177
19
||

177
22
||

177
11
B

177
12
||

177
13
||

177
14
||

177
15
||

177
16
||

177
17
||

177
18
||

178
||

175
||

176
||

158
8

1617

179
||

Plac Szczygielnej
1508

PRZEWODNICZĄCY
MEDY

mgr inż. Józef Dąbowski

190
26

190
27

155
3

149
10
||

149
6
||

151
||

ul. Łompy 1623

154
1

182
C

180
7

1109

1599

185
7
||

185
5
||

185
9
||


1258
11

1600

1612
166
ul. Michałowa

185

9/6

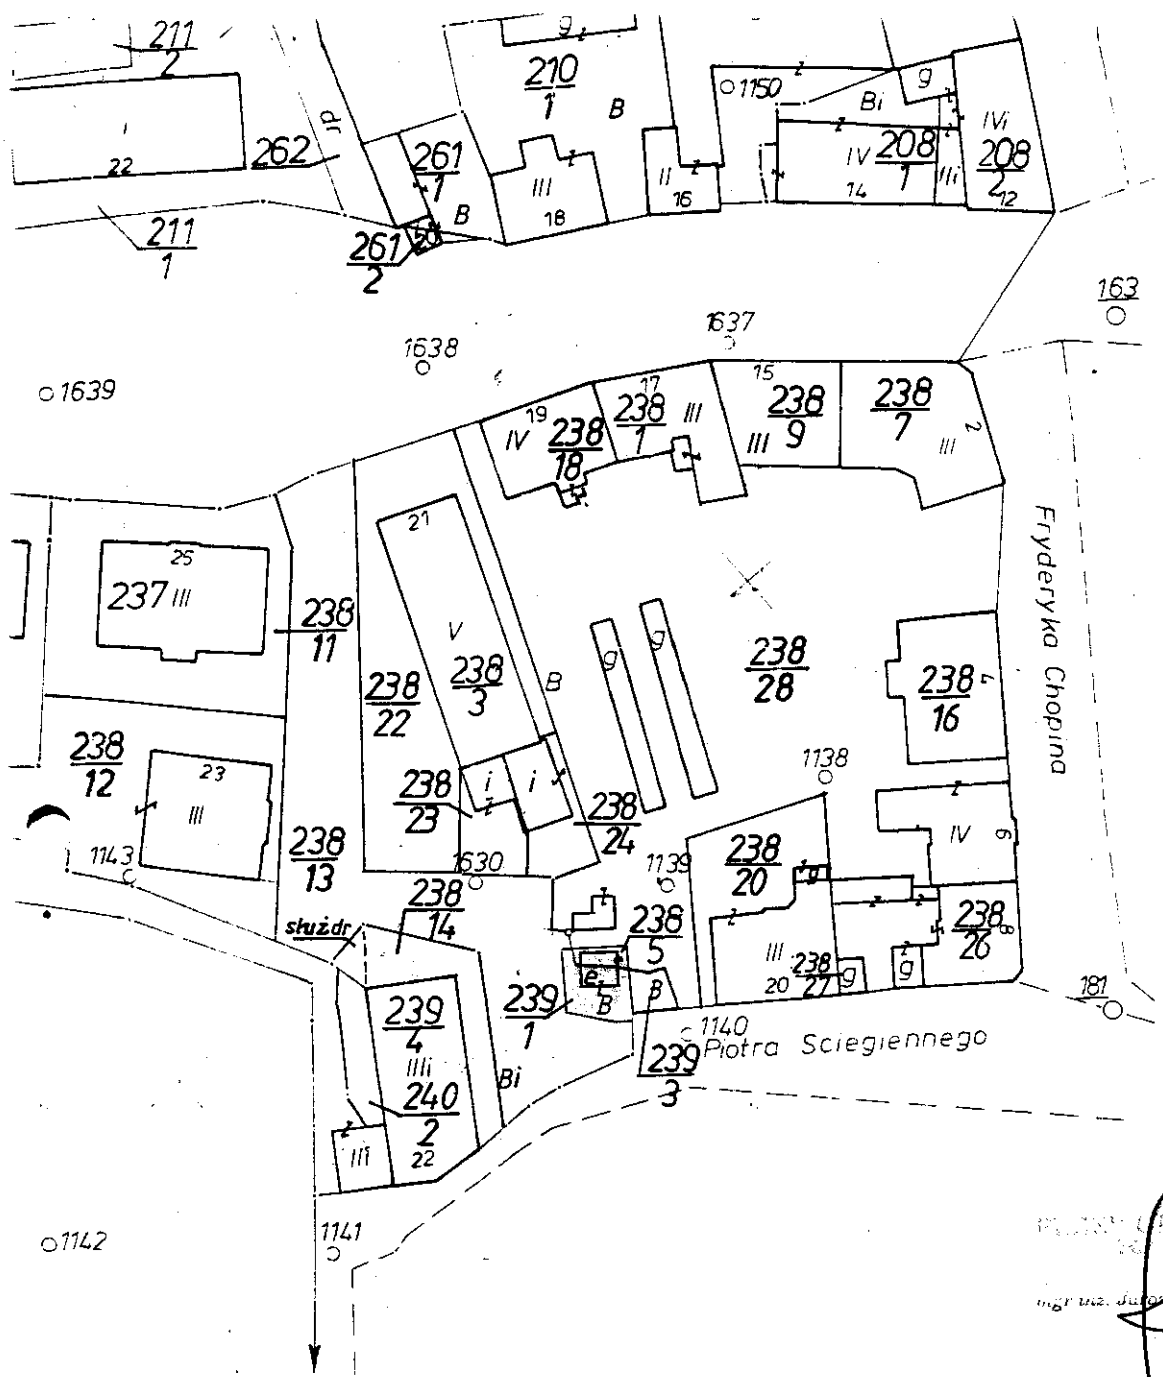

PLANSZCZYK
 1:200
 mgr inż. Józef Dyrkowiński

SZKIC PODZIAŁU NA A.M.

28P

Jeleniogárska

rz. Młynówka

7 R IVa

1176

8 dr

158

1655

B 45 II

B 15 Bp 15/2

16 B

11g II

17/14

II

17/2

17/9
17/9
3/17
17/4

17/7

17/8

17/9
51

17/15 B

18 B

24 CZ.

L IV B

1171 WP

CZ. 23

53 II

17/11

g

19/1 B

1170

17/12
1656

20	e	20	20	20	20	20	20	20	20
20	1	20	2	20	3	20	4	20	5
20	6	20	7	20	8	20	9	20	10
20	11	20	12	20	13	20	14	20	15
20	16	20	17	20	18	20	19	20	20
20	21	20	22	20	23	20	24	20	25
20	26	20	27	20	28	20	29	20	30
20	31	20	32	20	33	20	34	20	35
20	36	20	37	20	38	20	39	20	40
20	41	20	42	20	43	20	44	20	45
20	46	20	47	20	48	20	49	20	50

1657

20/23

20/22

1678

20/24

20/2

1169

CZ. 21

22 Bp

1658

Urząd Miasta Bydgoszcz

ul. Dębowa 1

1677


1159

AM 2

ORA

MAPA E

701

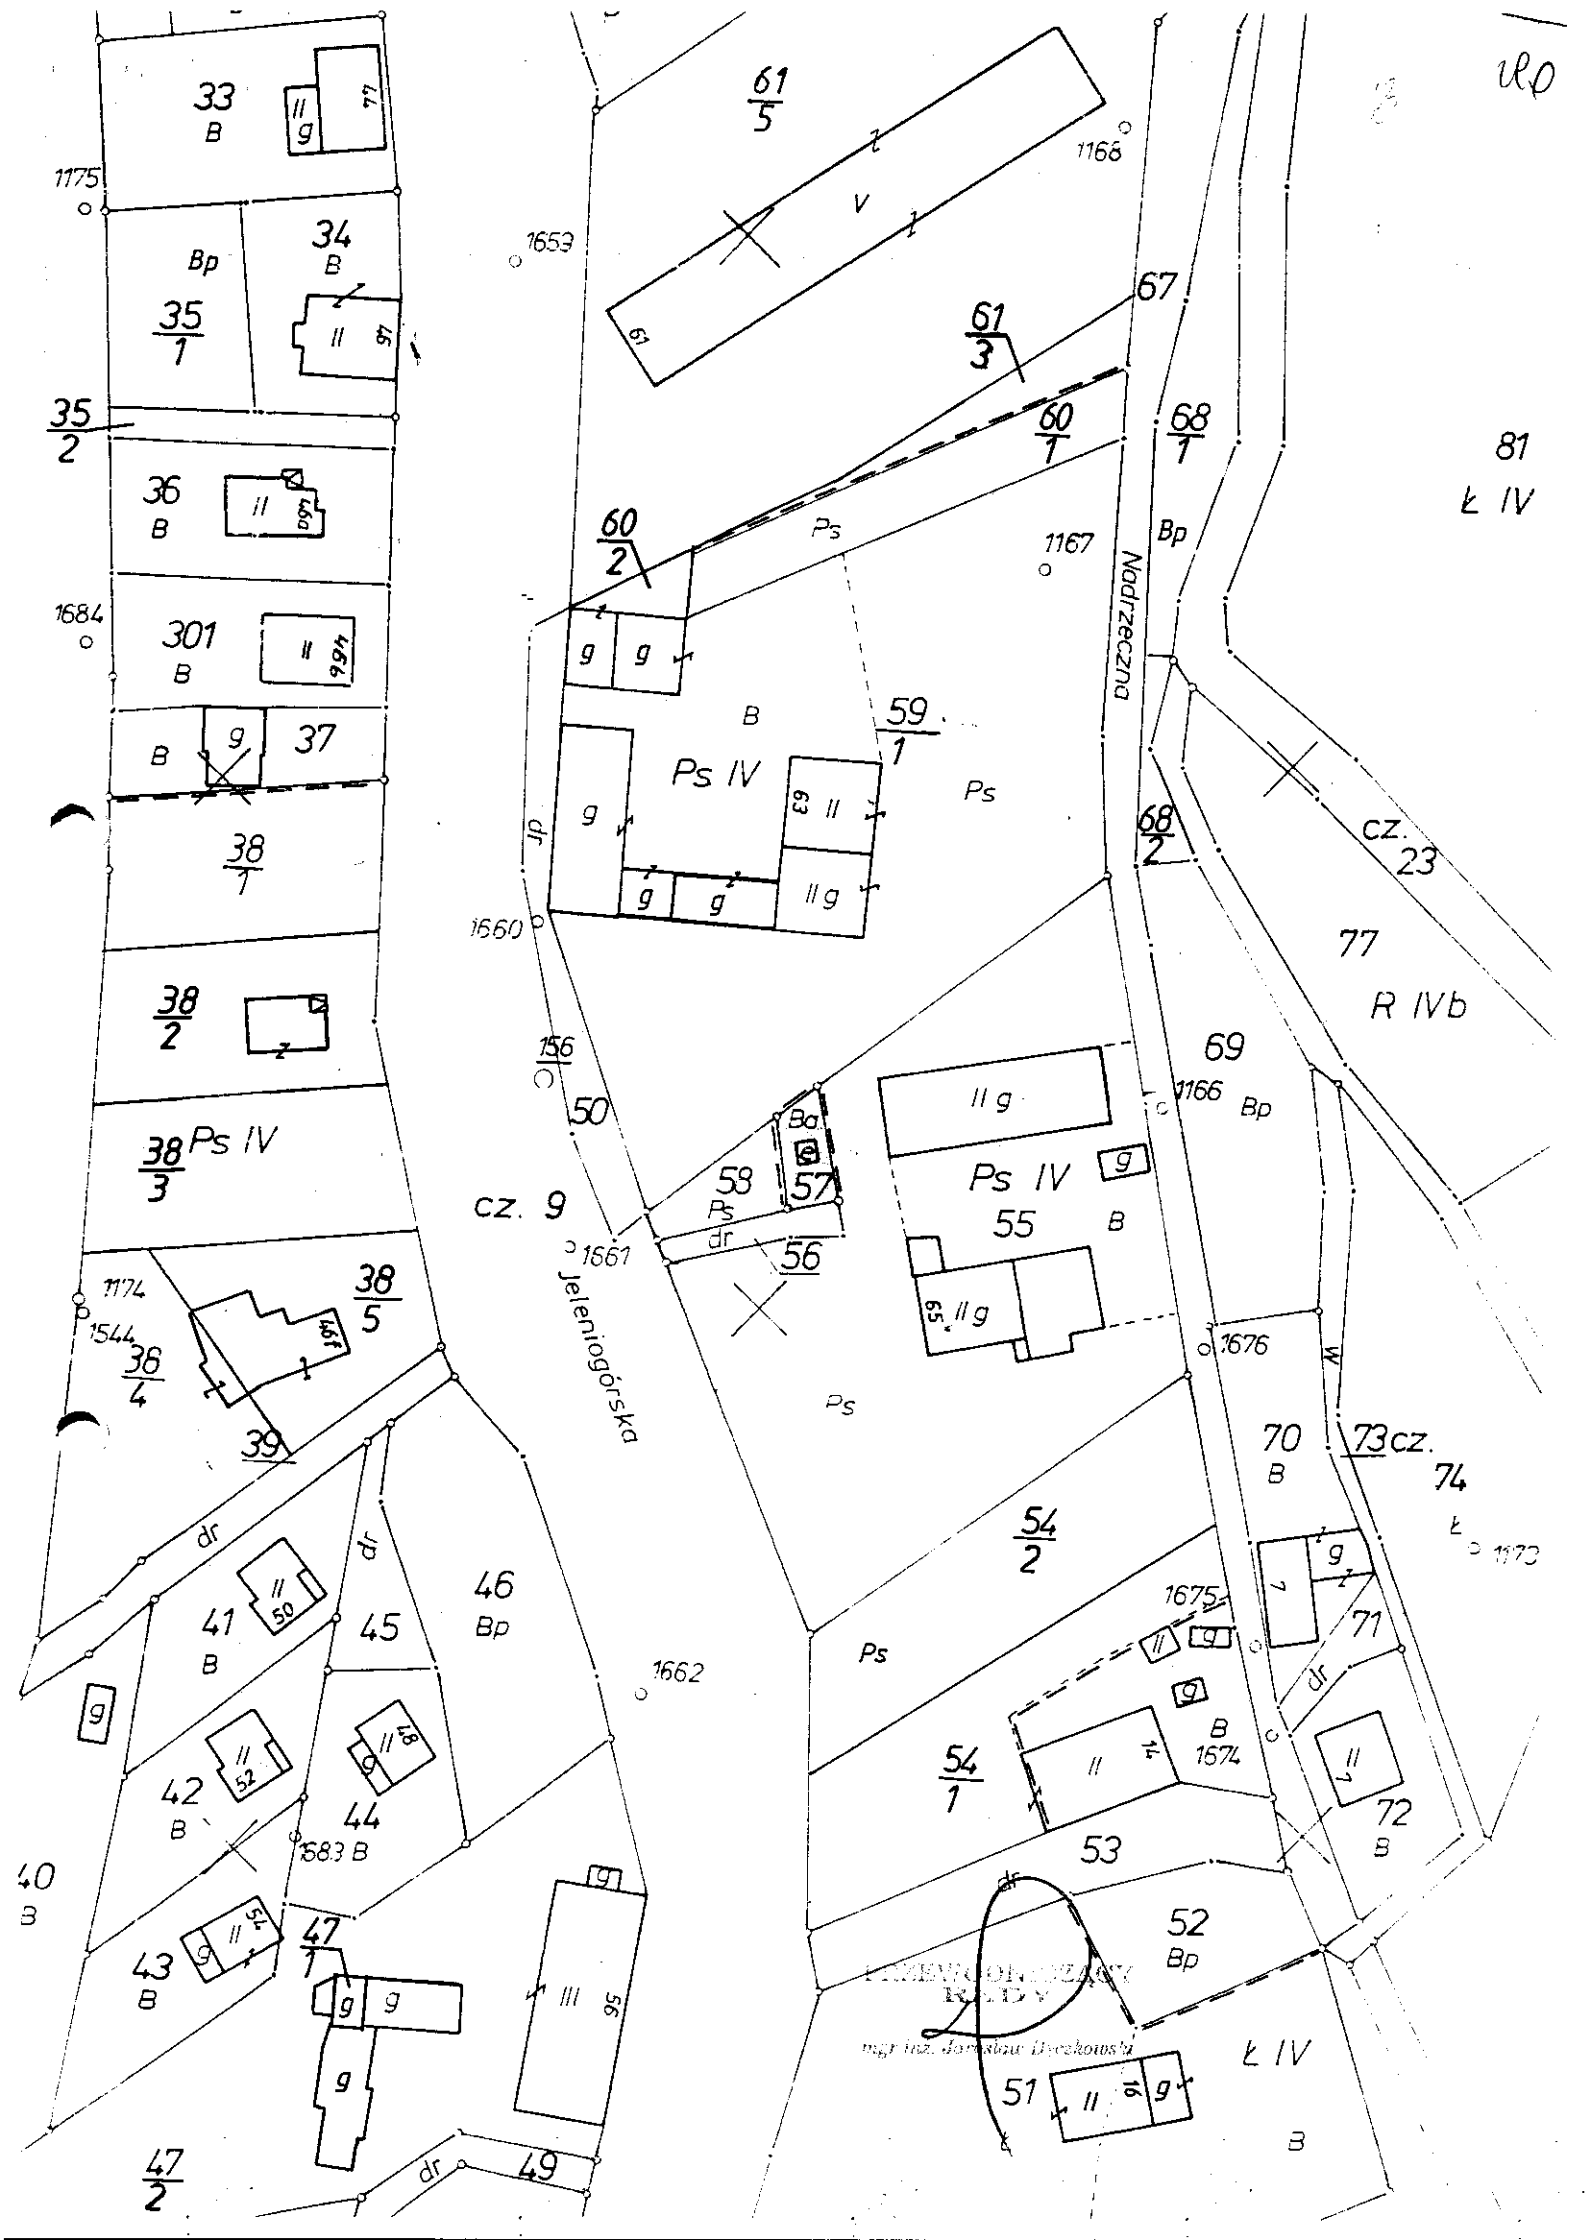

100

81
L IV

77
R IVb

1173

1175

35
2

1684

1174

1544

40
B

47
2

61
5

61
3

60
7

1167

59
7

50

CZ. 9

1867

Jeleniogórska

1866

1662

1168

67

68
7

1166

69

1166

1676

1675

1574

1683

LIŠENÍ OPRÁVNĚNÍ
RUDY


mgr inž. Jaroslav Dvořák

L IV

B



PRZEWIADAJĄCY
KRAJOWY
Instytut Geodezyjny i Kartograficzny
ul. Jankowskiego 75/76, 00-678 Warszawa

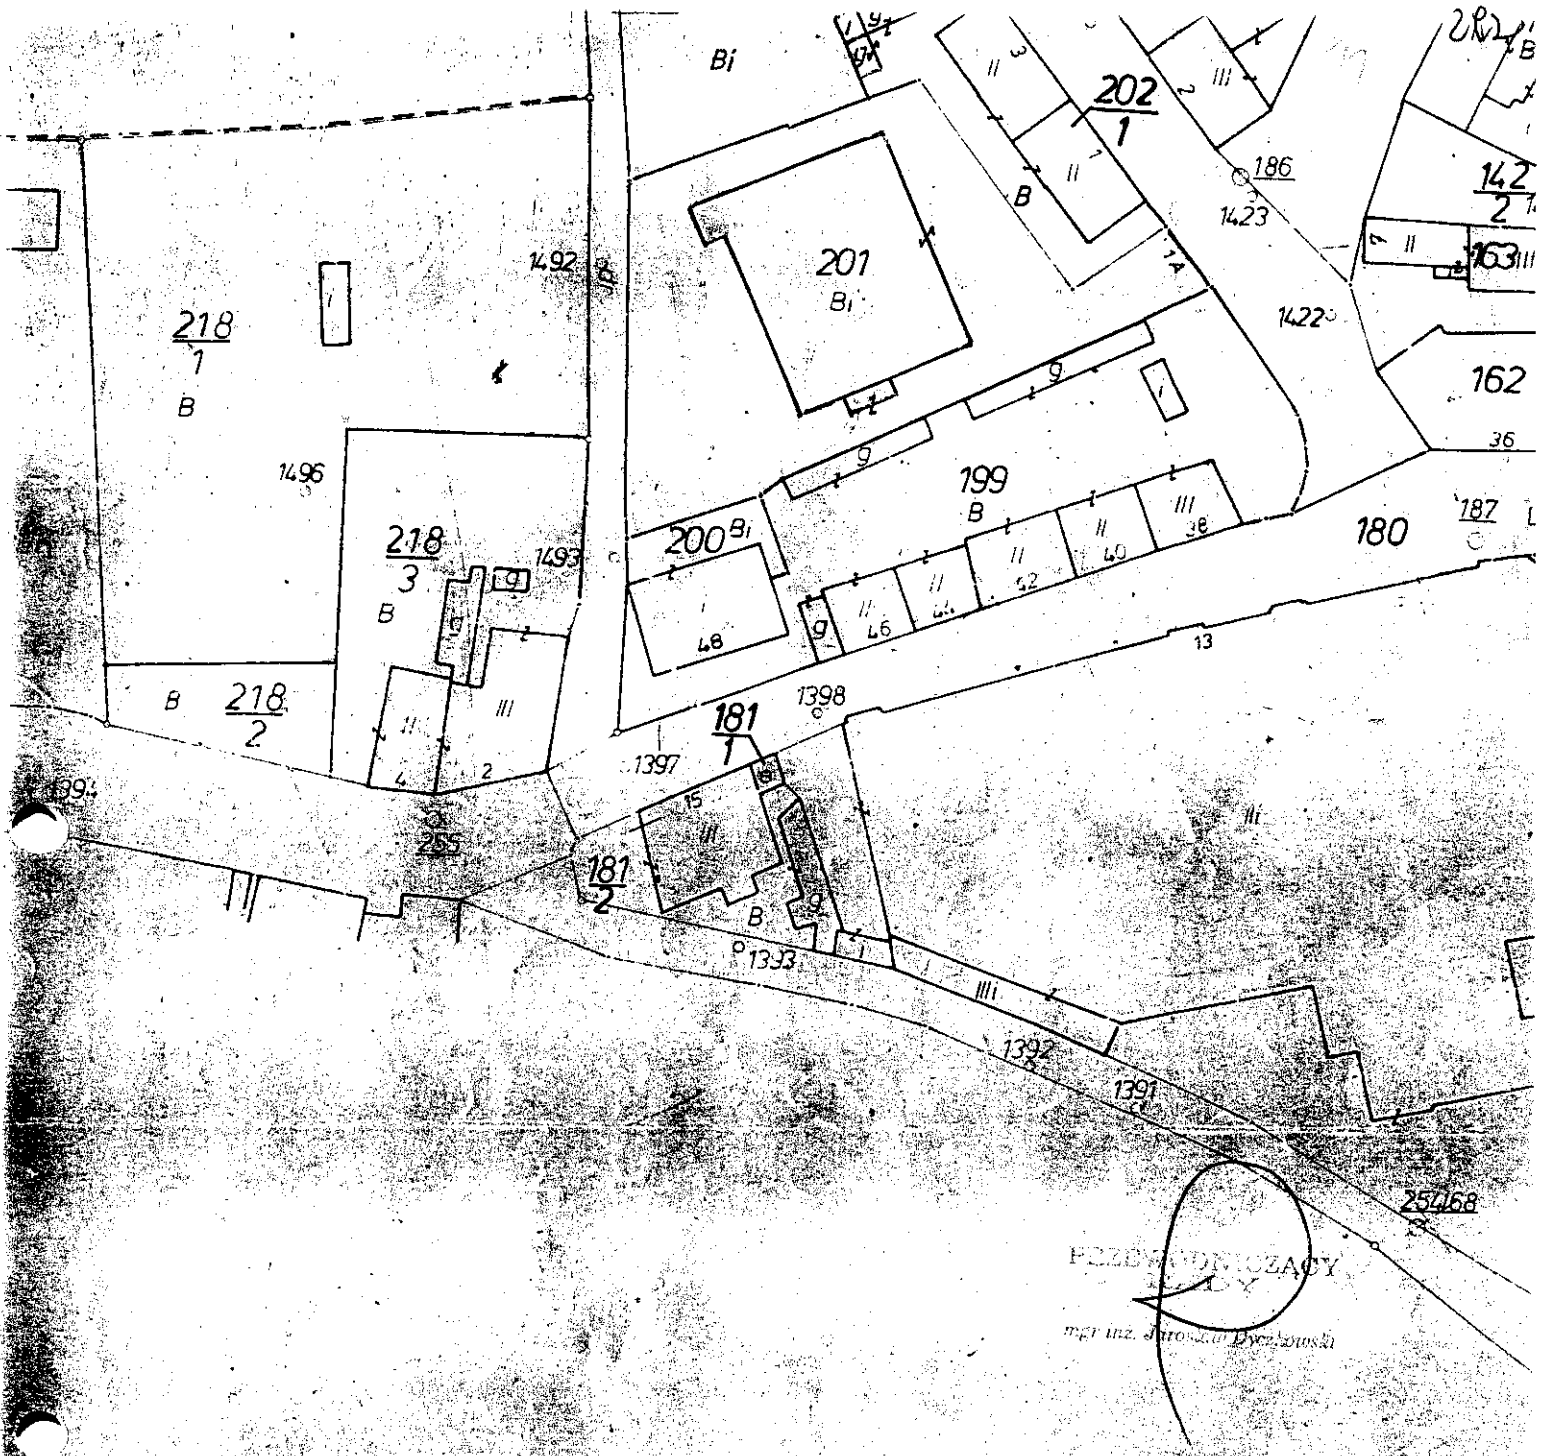

PRZEDSIĘWZIĘCIE

mgr inż. Józef Dyczkowski


działki nr 797, 800, 803, 804 obok działki nr 191

działka nr 258 obok działki nr 214

789, 790

229

Wojaska Polska

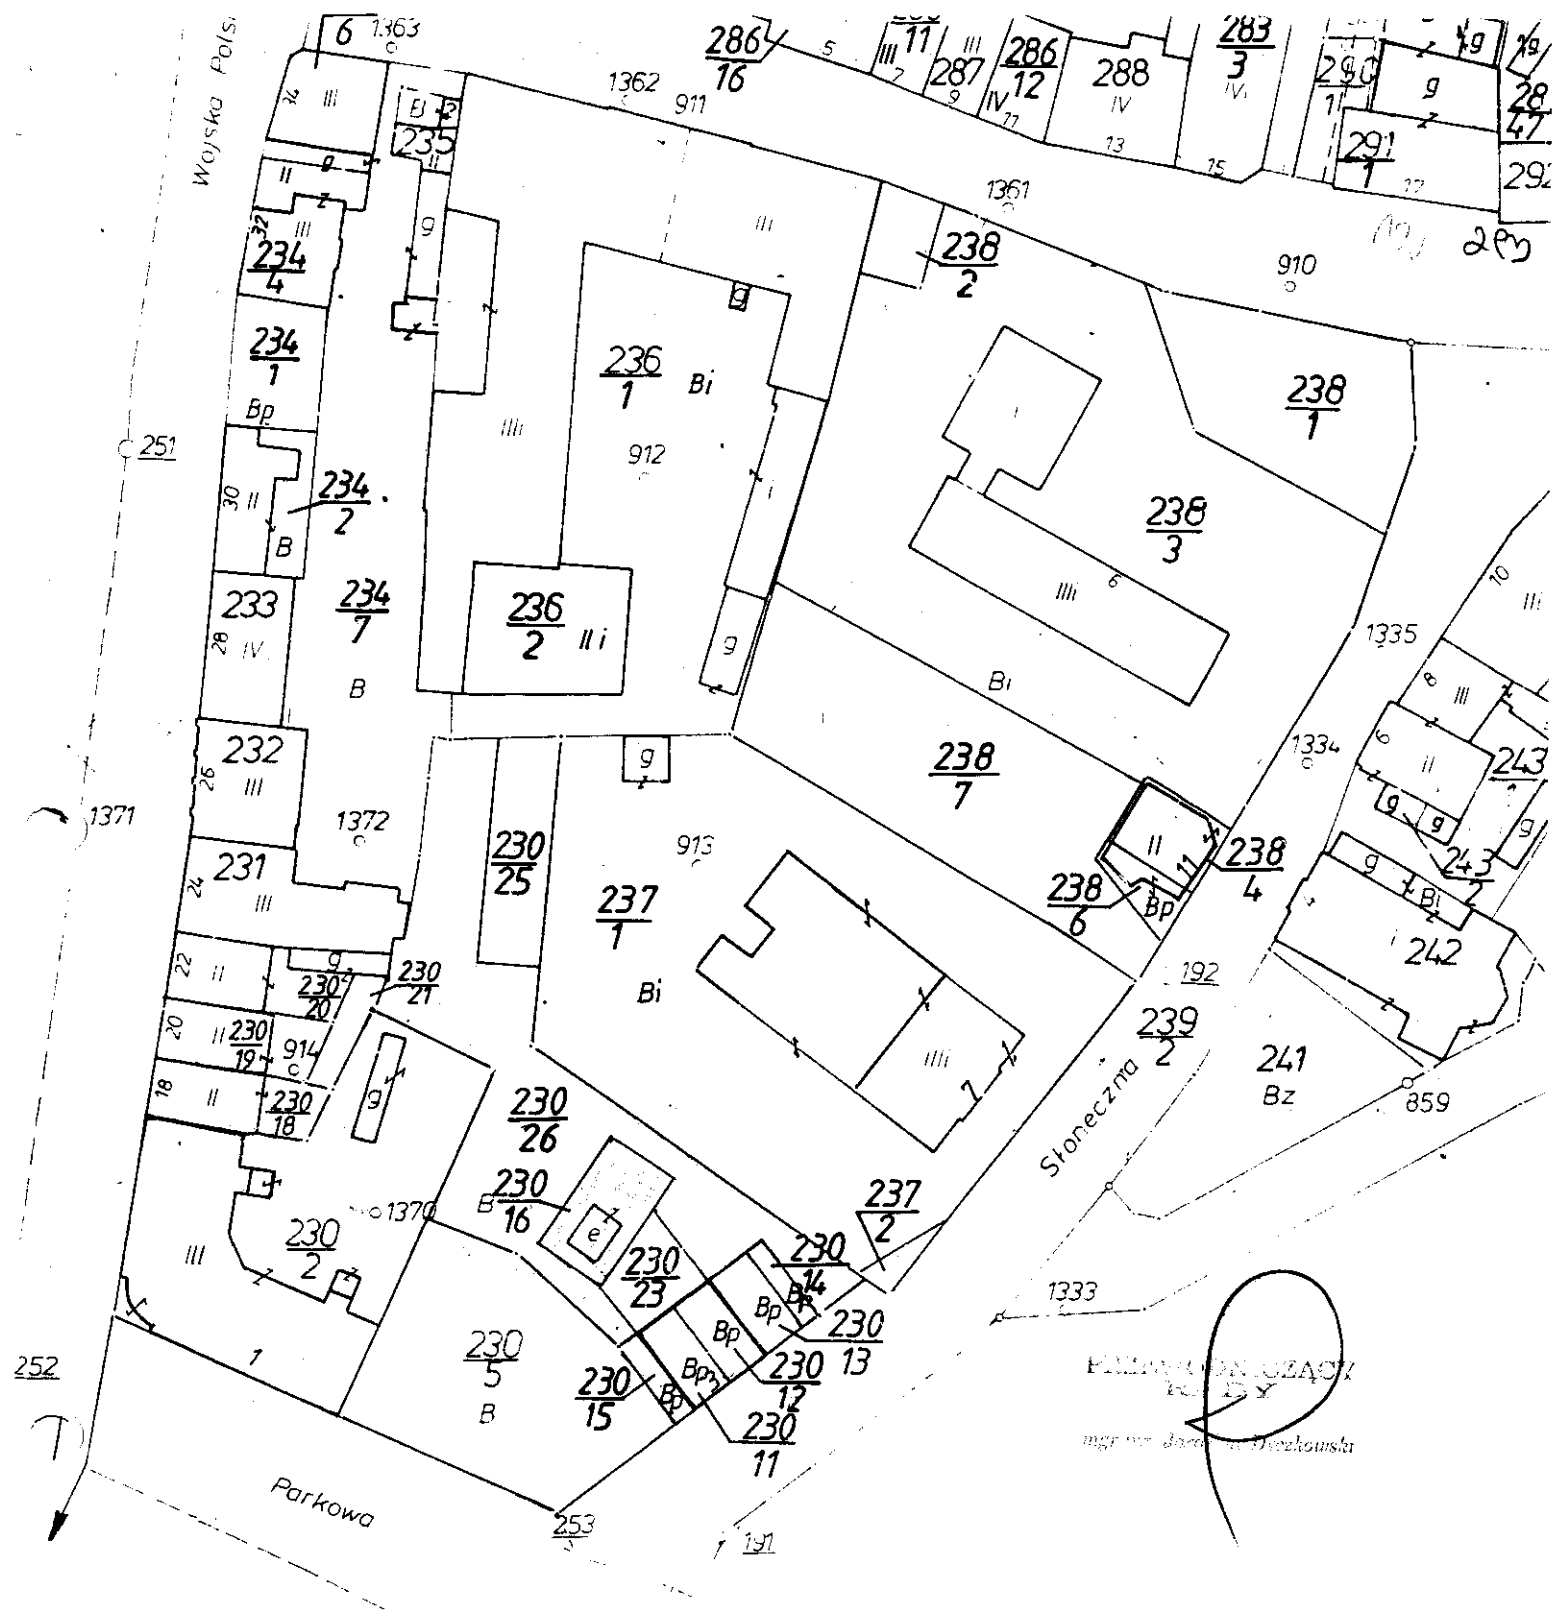


PILOTOWI WYKAZACZ
KADASTRU
mgr inż. Barbara Dziobkowska

AM 2

1366

JANA GORA woj. jeleniogorskie

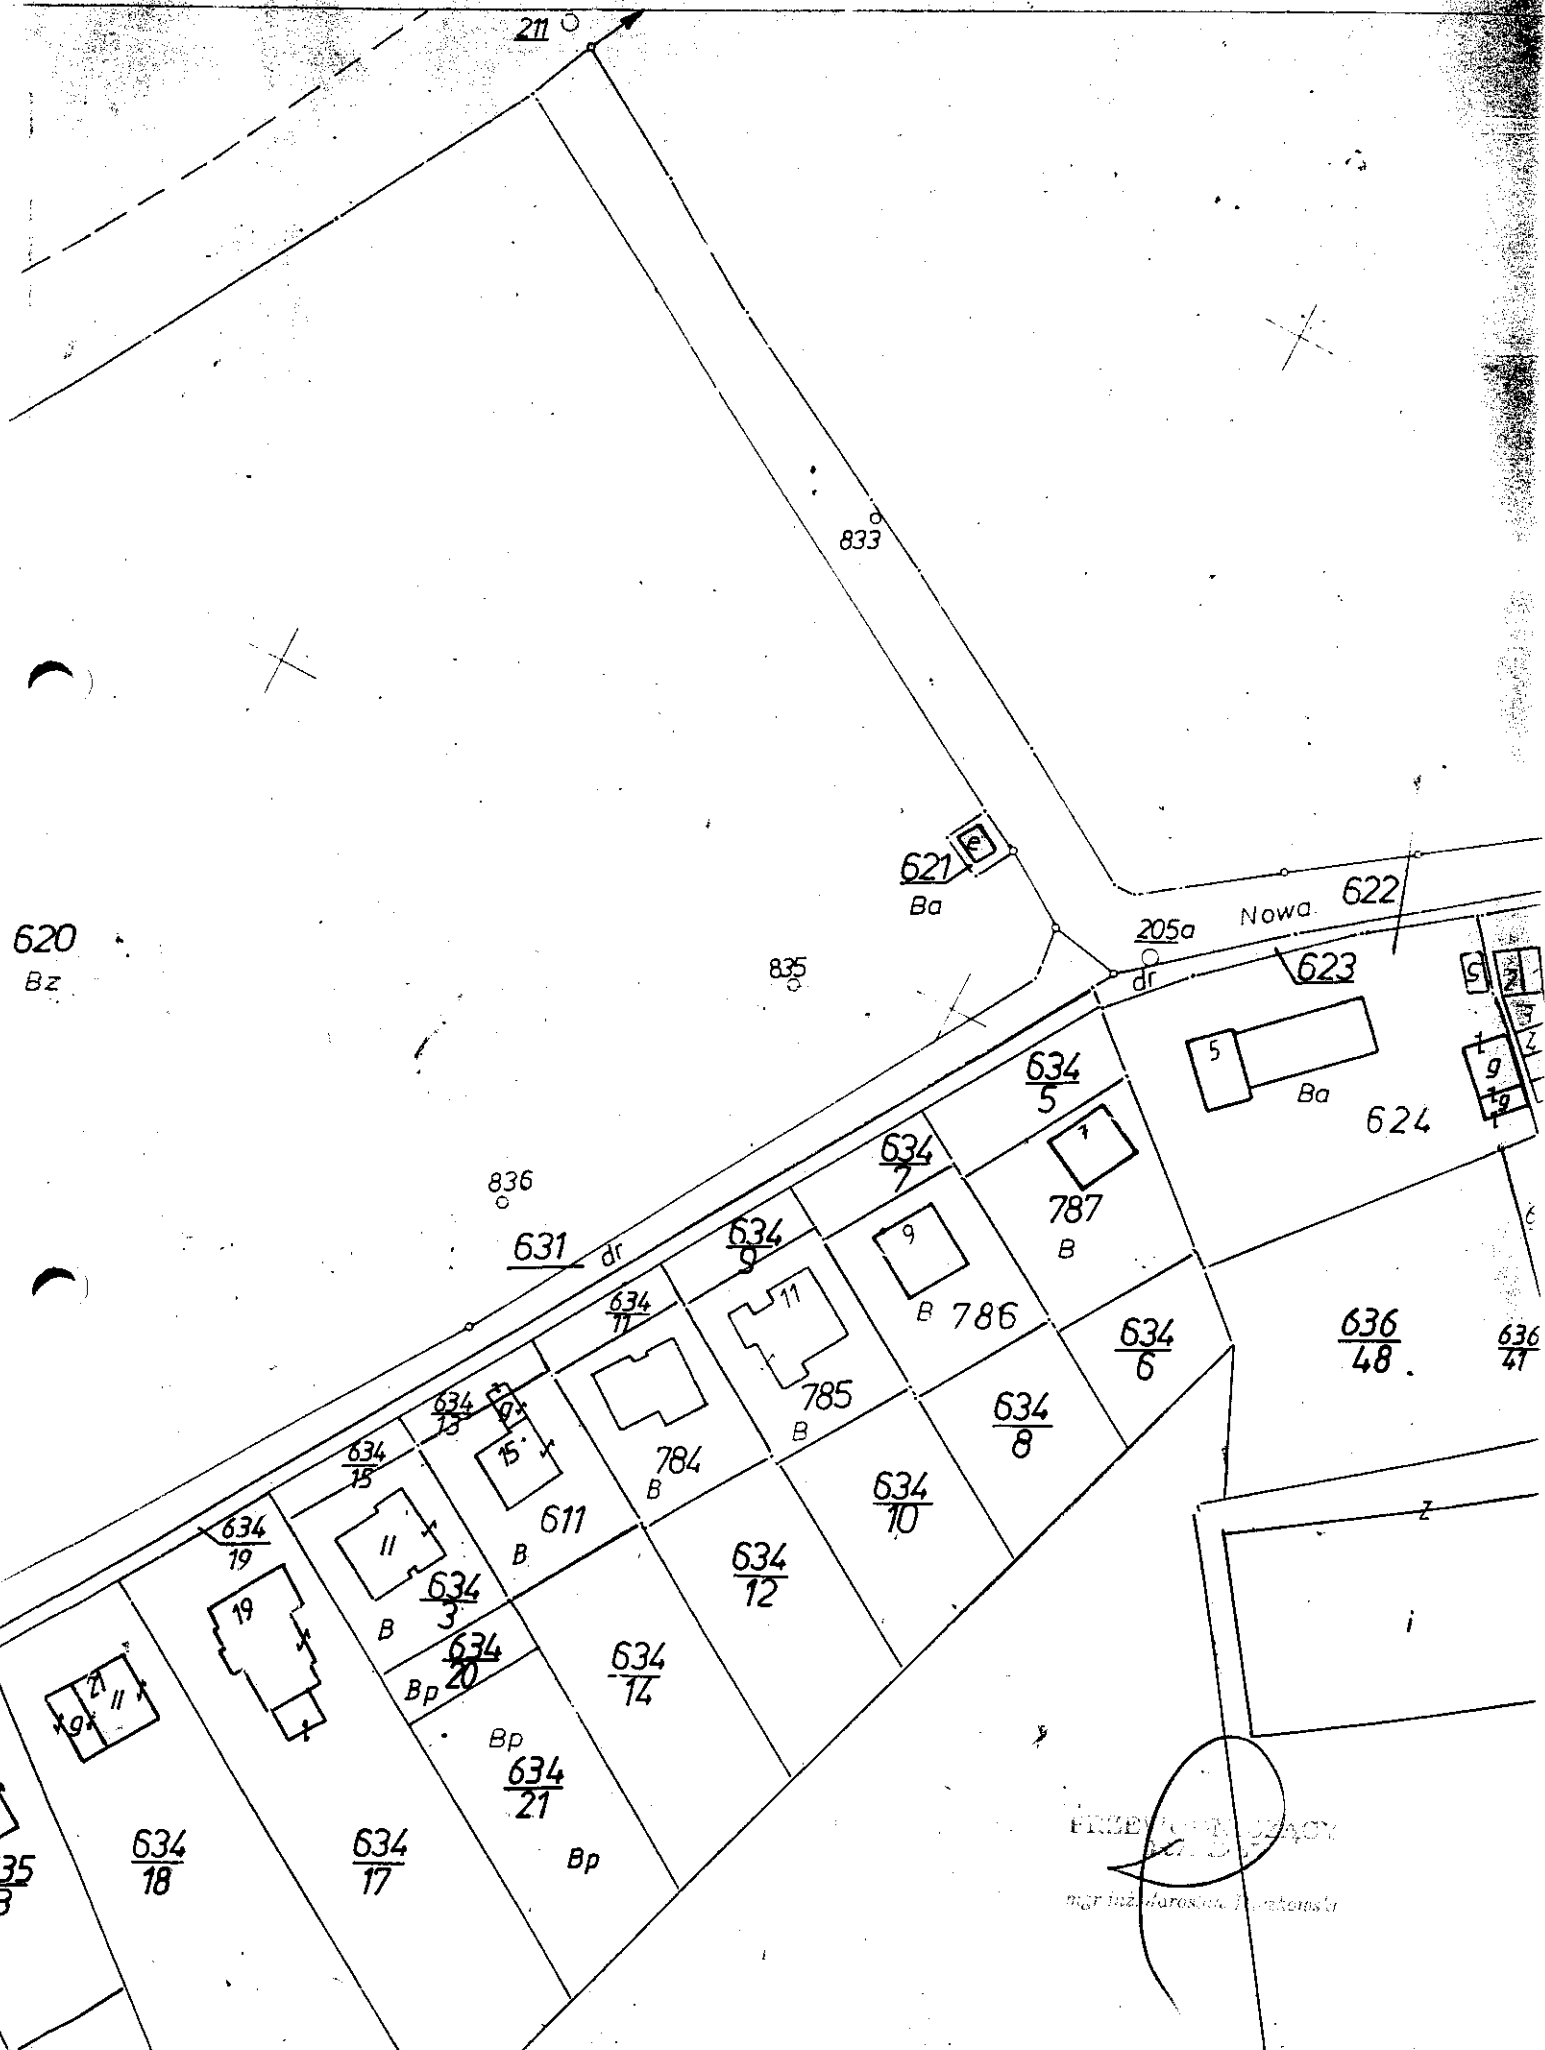

620
Bz

211

833

835

621
Ba

205a
dr

Nowa

622

623

624

836

631
dr

634
5

634
5

787
B

634
9

634
7

9
B 786

636
48

636
47

634
11

634
9

634
11

785
B

634
6

634
15

634
15

634
19

634
19

634
21

634
19

634
19

634
18

634
17

634
21

634
21

634
21

634
21

634
21

634
21

634
21

634
21

634
21

634
21


634
21

634
21

634
21

PRZEJĘTY OSOBY
mgr inż. Mariusz Jurek

296

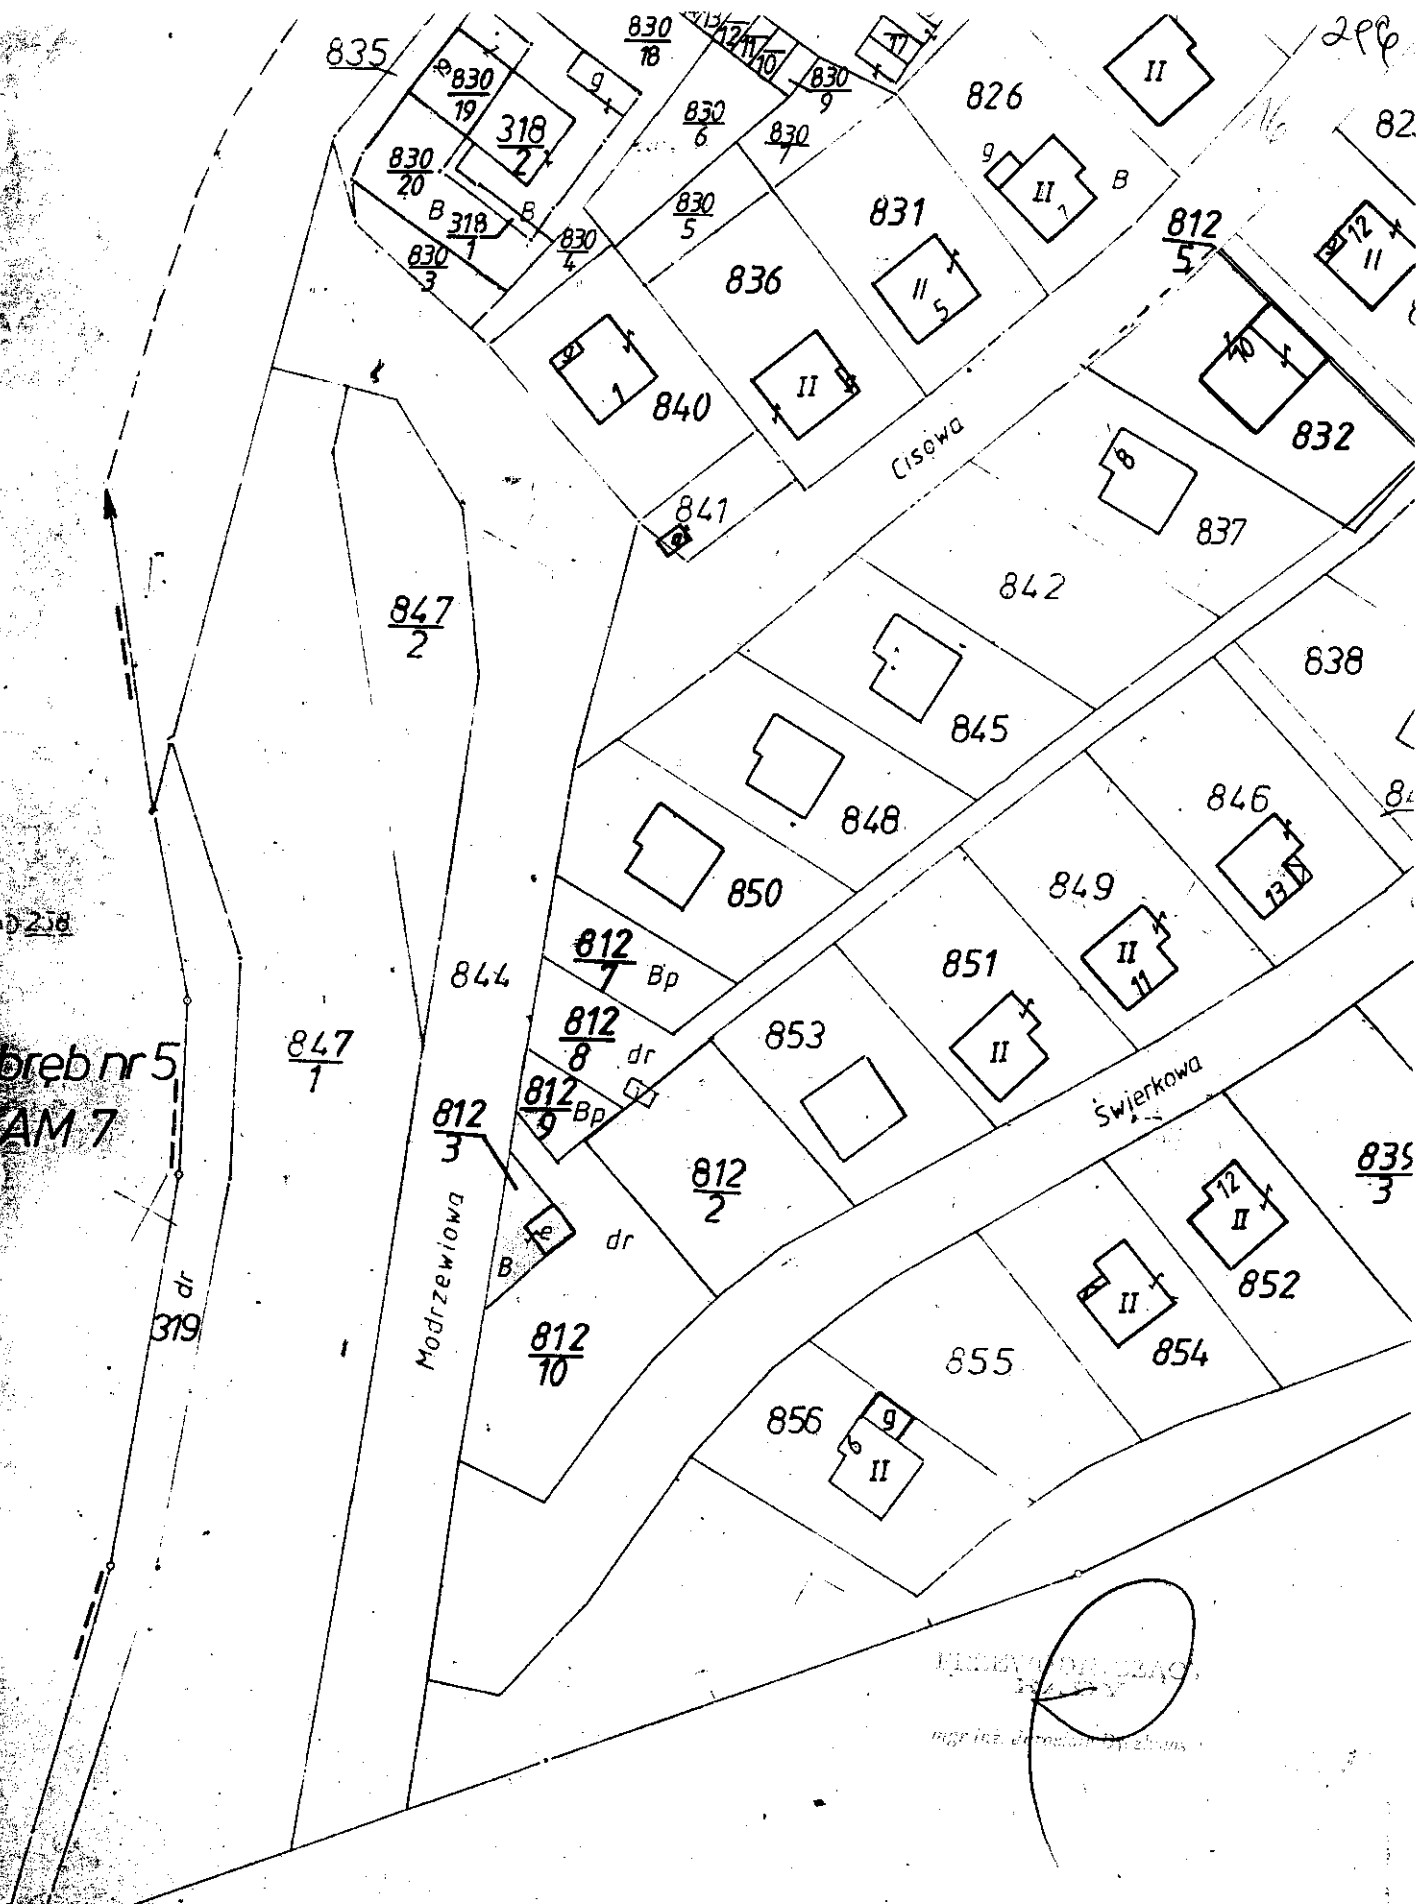

835

830/18

830/19

318/2

830/20

830/1

830/4

830/6

830/5

831

826

II

812/5

82

812/11

836

II/5

1

840

II

10

832

Cisowa

8

837

847/2

842

838

845

848

850

846

13

812/7

Bp

851

II/11

844

812/8

dr

853

II

Obreb nr 5
AM 7

847/1

812/3

812/9

Bp

812/2

Swierkowa

835/3

Modrzewiowa

812/10

B

dr

855

II

12

852

855

854

856

9/II

KANCELARIA GOSPODARSTWA KRAJOWEGO
Urząd Geodezyjno-Kartograficzny

297

R IVb


CZ. $\frac{27}{1}$

$\frac{27}{9}$

Ps V

1809
X

Bp

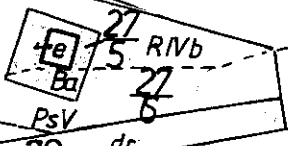


$\frac{20}{3}$

PLANSZKOWA
12
miej. inż. bud.


AM 3

V

SZKIC PODZIAŁU NA A.M.

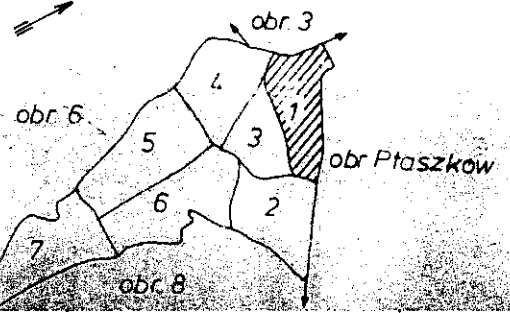

OGRAFICZNE

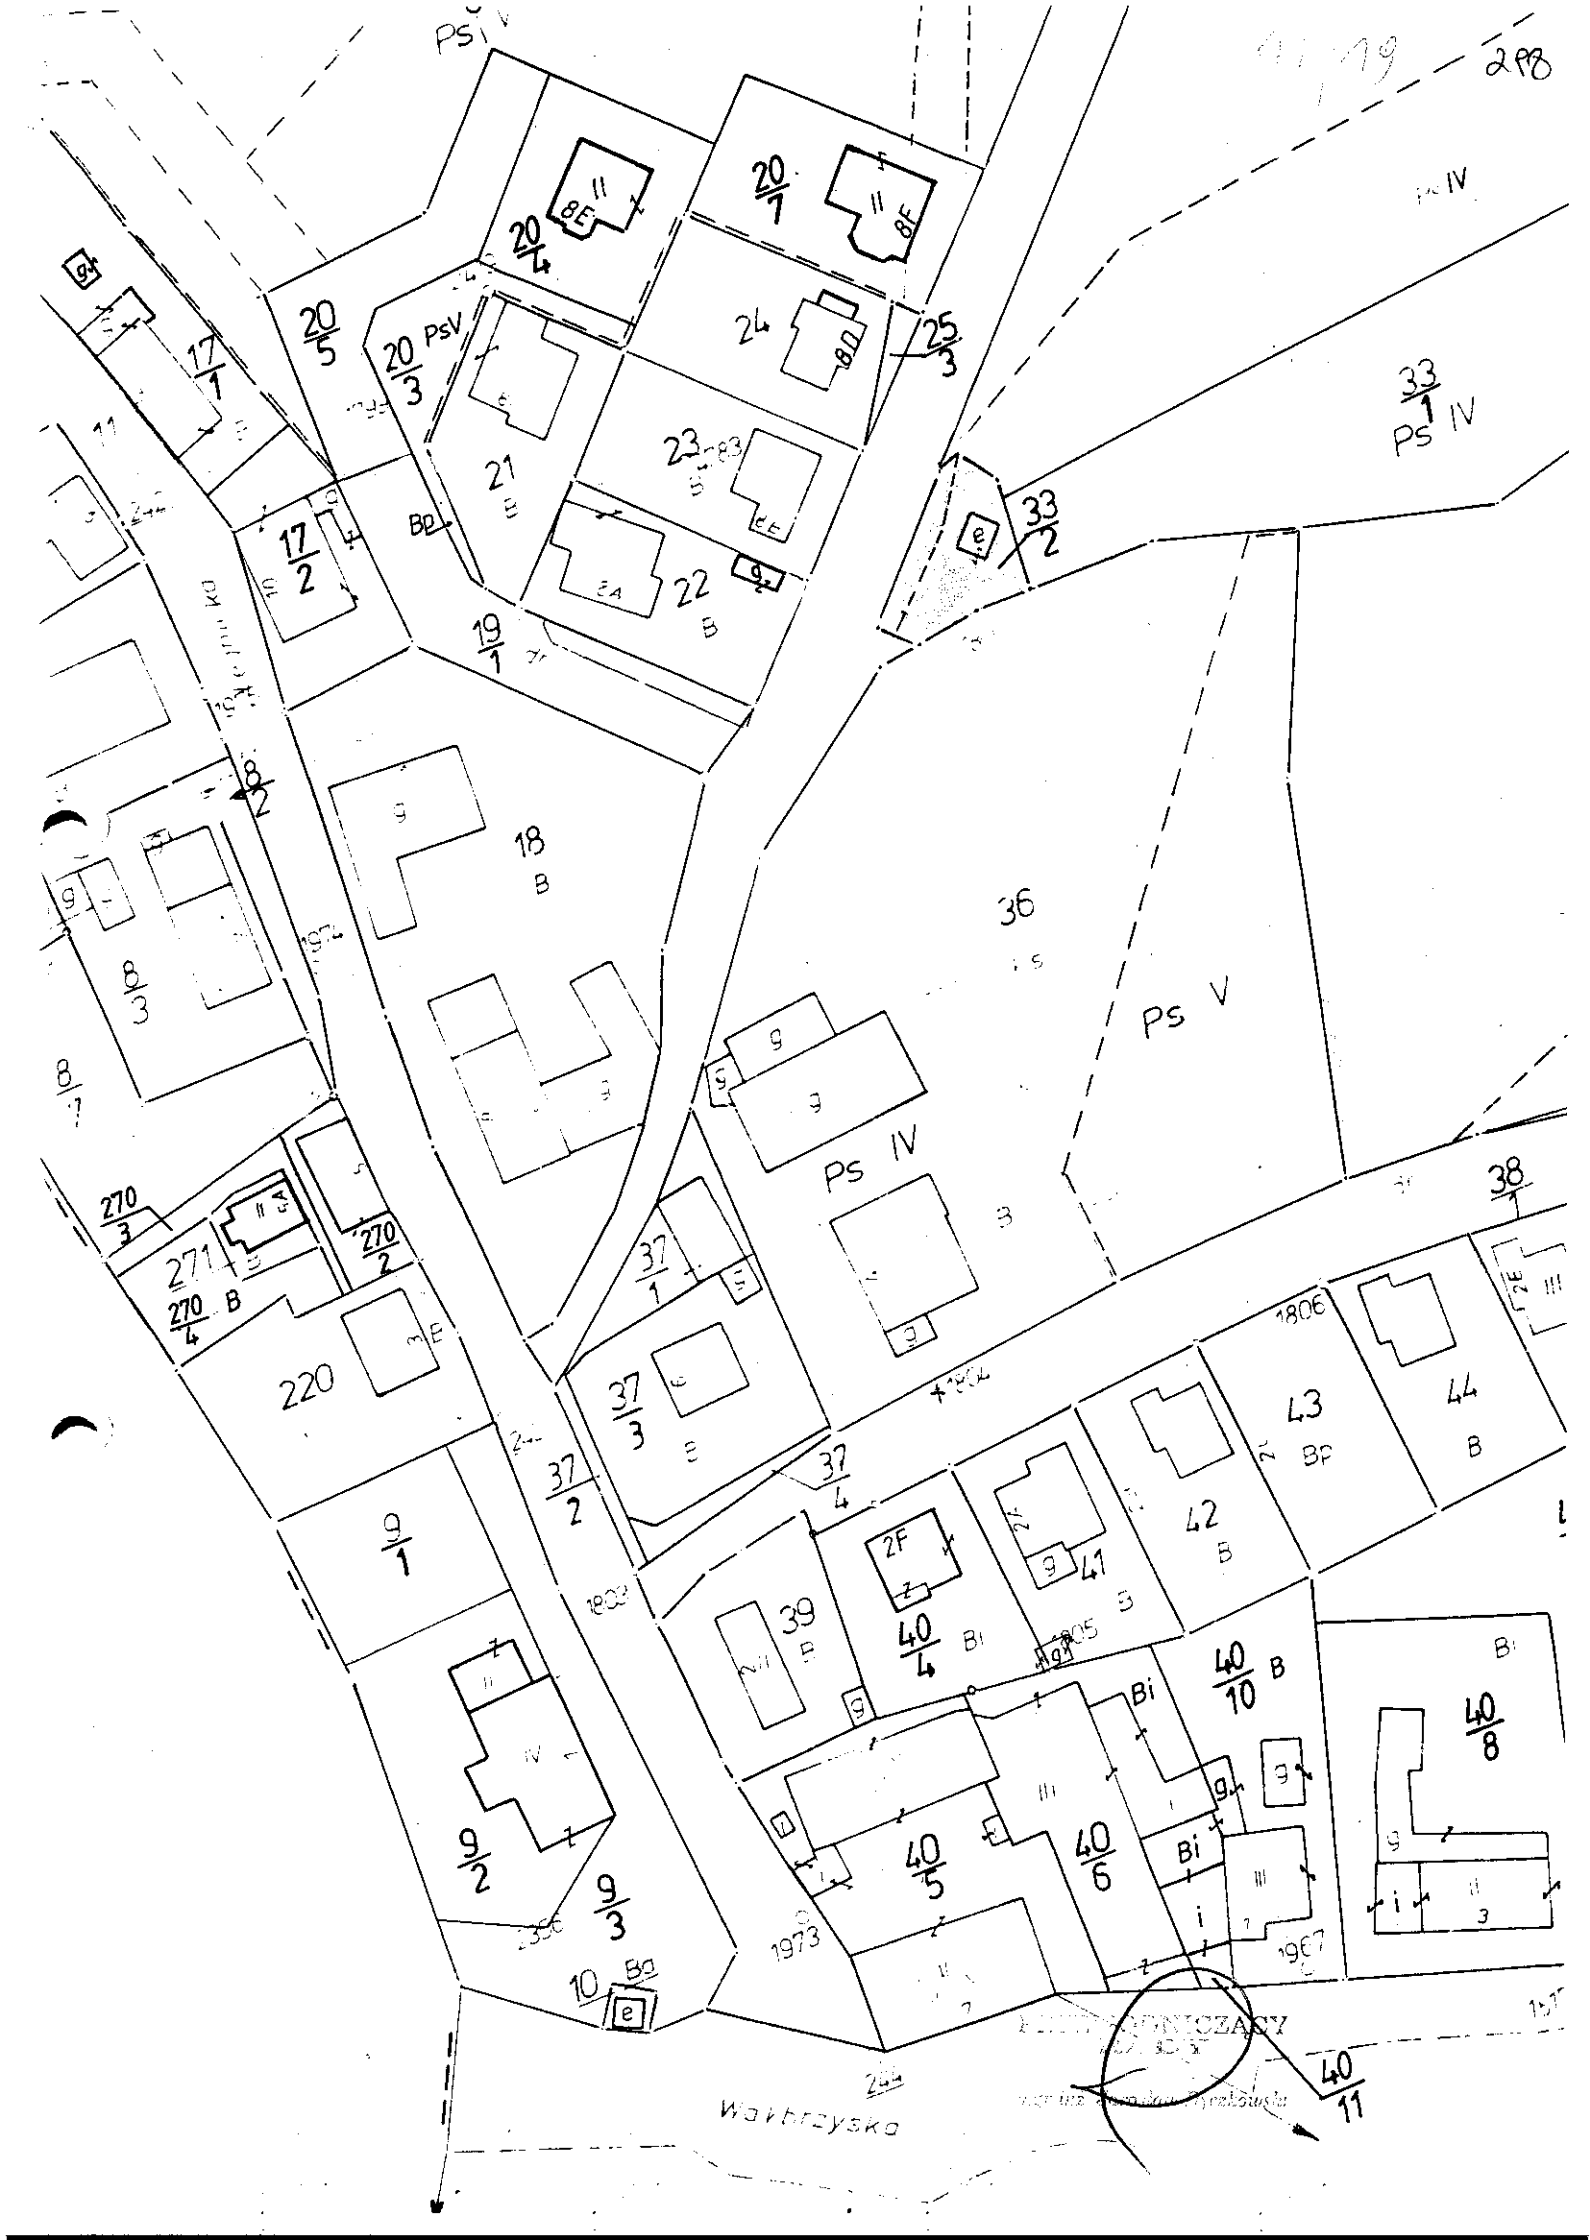

298

17/19

PS I

PS IV

33/1
PS IV

PS V

PS IV

Wakbrzyska

LUBUSKI URZĄD MIASTO

40/11

20 200

27.5

$\frac{135}{1}$

1947

Bp

$\frac{135}{3}$

o1811

$\frac{133}{1}$

Bz

Ps IV

$\frac{135}{2}$

Ps

Ps

w

w

136

137
Bp

o223

2



$\frac{133}{3}$



$\frac{133}{4}$
Bz

Wał brzyzyska

PRZEKAZANIE

mgr inż. Stanisław Zdzienicka

$\frac{138}{2}$

Bp

1946


o222/137

CZ. 139

Krzyszowska

AM 6

Dzic

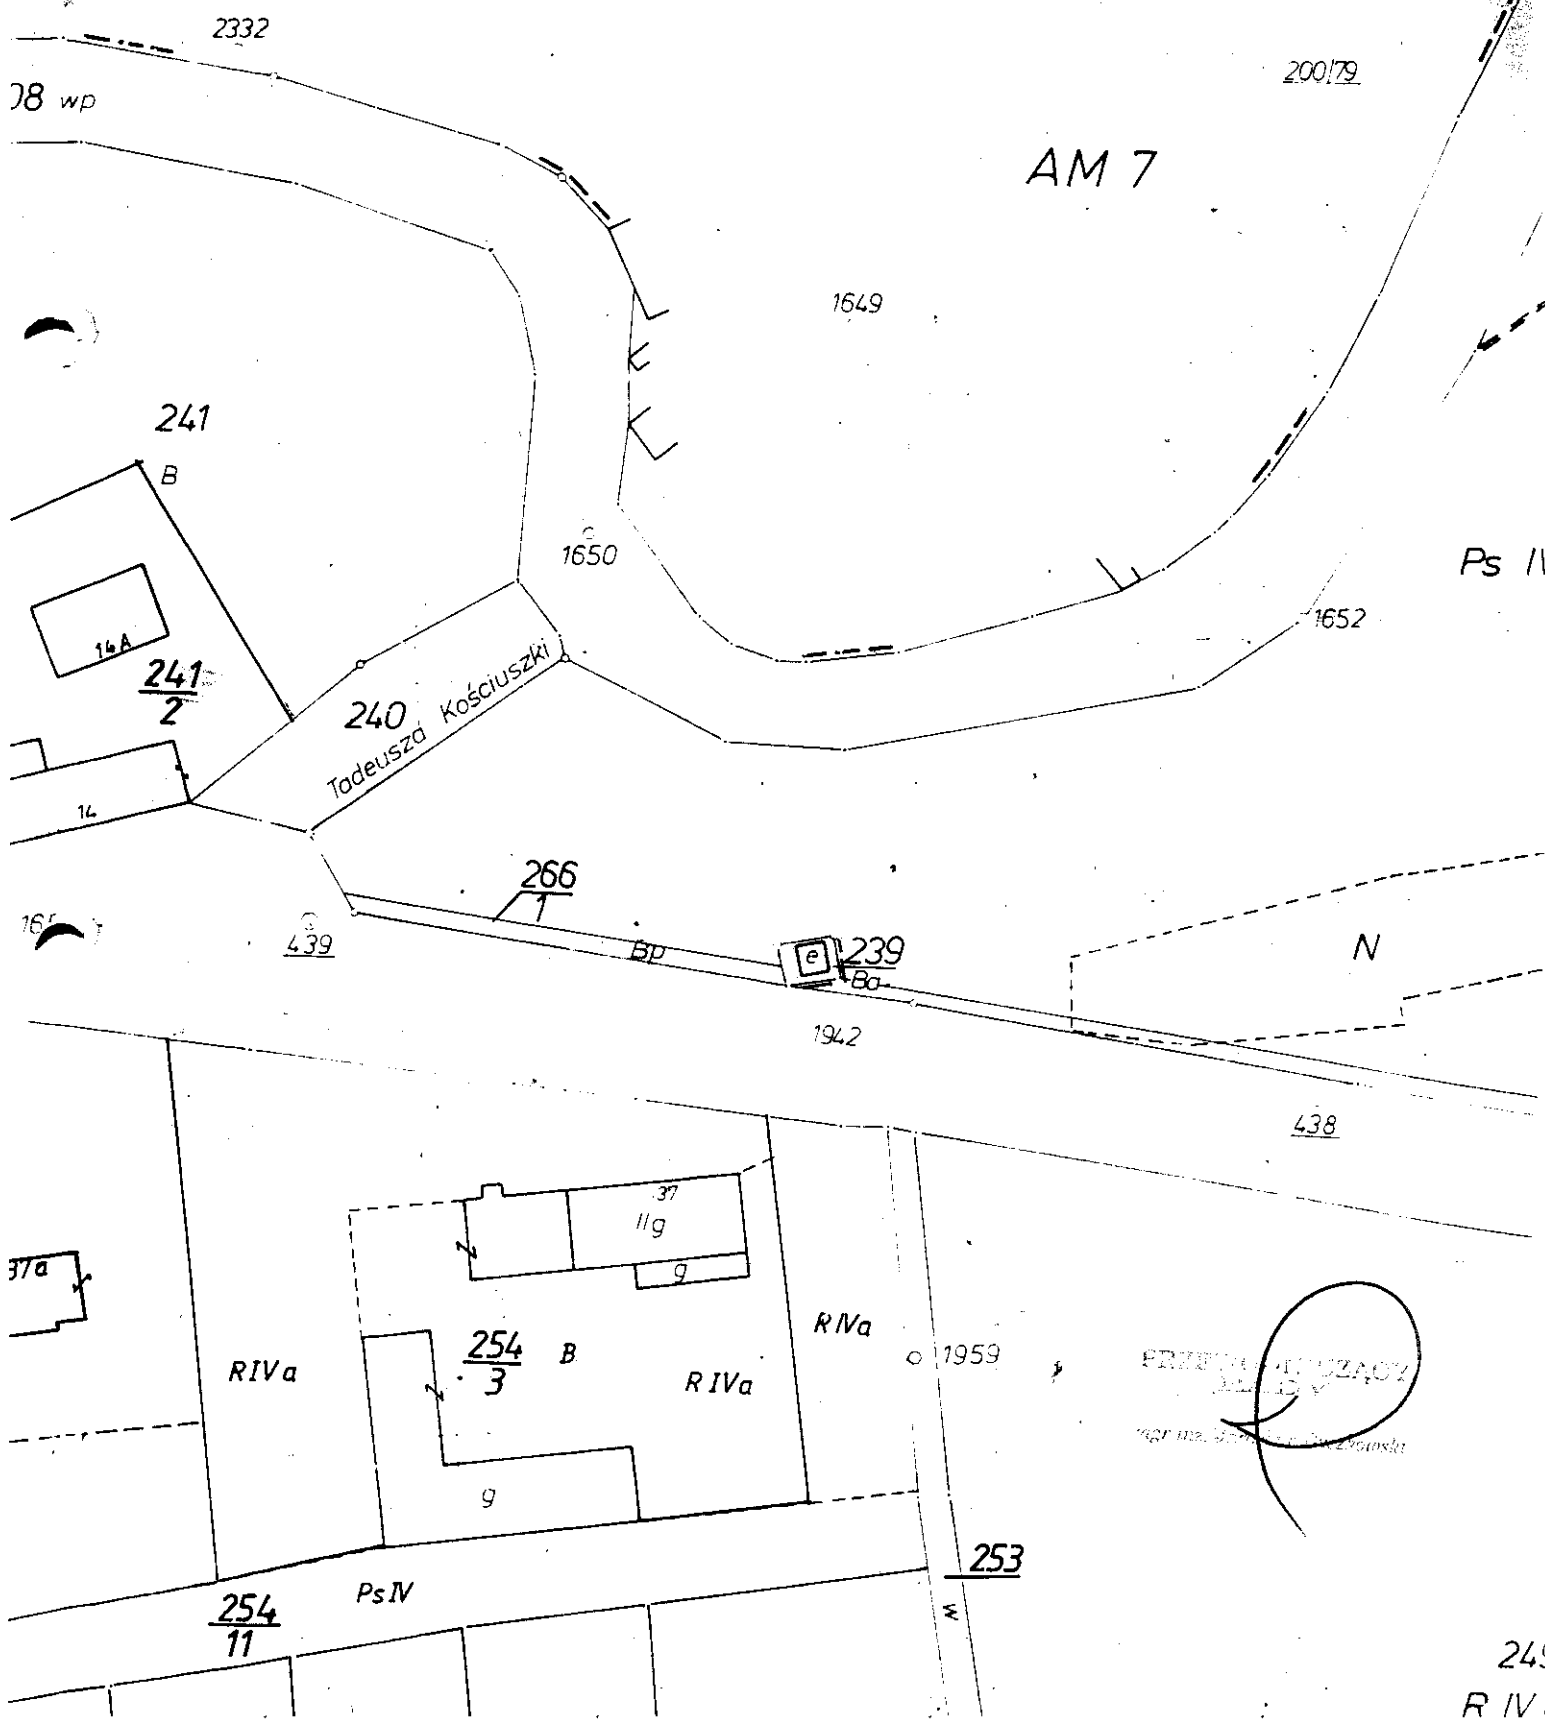

AM 7

240 Tadeusza Kościuszki

Ps II

N

1942

438

RIVa

RIVa

1959

PRZYBYŁA KOSCIUSZKI
 11/15/59
 mgr inż. Józefina Jędrzejewska

Ps IV

253

254
11

245
RIVa