



URZĄD MIASTA
W KAMIENNEJ GÓRZE



21F
DOLNOŚLĄSKA
SPÓŁKA GAZOWNICTWA

15. CZE. 2010

WPLYNEŁO - SEKRETARIAT 247

Lp. dz. ... ilość zał. ...
Dolnośląska Spółka Gazownictwa sp. z o.o.
Oddział Zakład Gazowniczy Zgorzelec
ul. Fabryczna 1, 59-900 Zgorzelec
tel. (75) 772 25 24, fax (75) 772 25 19

Dział Techniczny

tel. (75) 772 25 31

fax (75) 772 23 76

GMINA MIEJSKA KAMIENNA GÓRA
PLAC GRUNWALDZKI 1
58-400 KAMIENNA GÓRA

Wasz znak:

Nasz znak: **ZG-TTB/RW/UZG/102640-2010**

Zgorzelec, 01.06.2010

Dot.: informacja o występującej sieci gazowej w rejonie ul. Jeleniogórskiej w Kamiennej Górze

Stosownie do otrzymanego pisma z dnia 11.05.2010 r. w sprawie zagospodarowania terenu pomiędzy budynkami przy ul. Jeleniogórskiej nr 36, 38 oraz 34 w Kamiennej Górze informuję, że w zakresie opracowania zlokalizowana jest czynna sieć gazowa niskiego ciśnienia o średnicy:

- DN 150 stal w izolacji PE,
- DN 200 stal w izolacji bitumicznej.

Jednocześnie informuję, że w trakcie wykonywania robót polegających na przebudowie istniejącego zjazdu z ul. Jeleniogórskiej Zakład Gazowniczy Zgorzelec wykona remont izolacji na tych gazociągach.

O terminie rozpoczęcia prac powiadomić należy Rejon Dystrybucji Gazu w Jeleniej Górze ul. Zacisze 13 z wyprzedzeniem 7 dniowym.


KIEROWNIK
Dział Techniczny
Jerzy Szawara

**ZA ZGODNOŚĆ
Z ORYGINAŁEM**

Otrzymują:

1. Adresat
2. TTB a/a



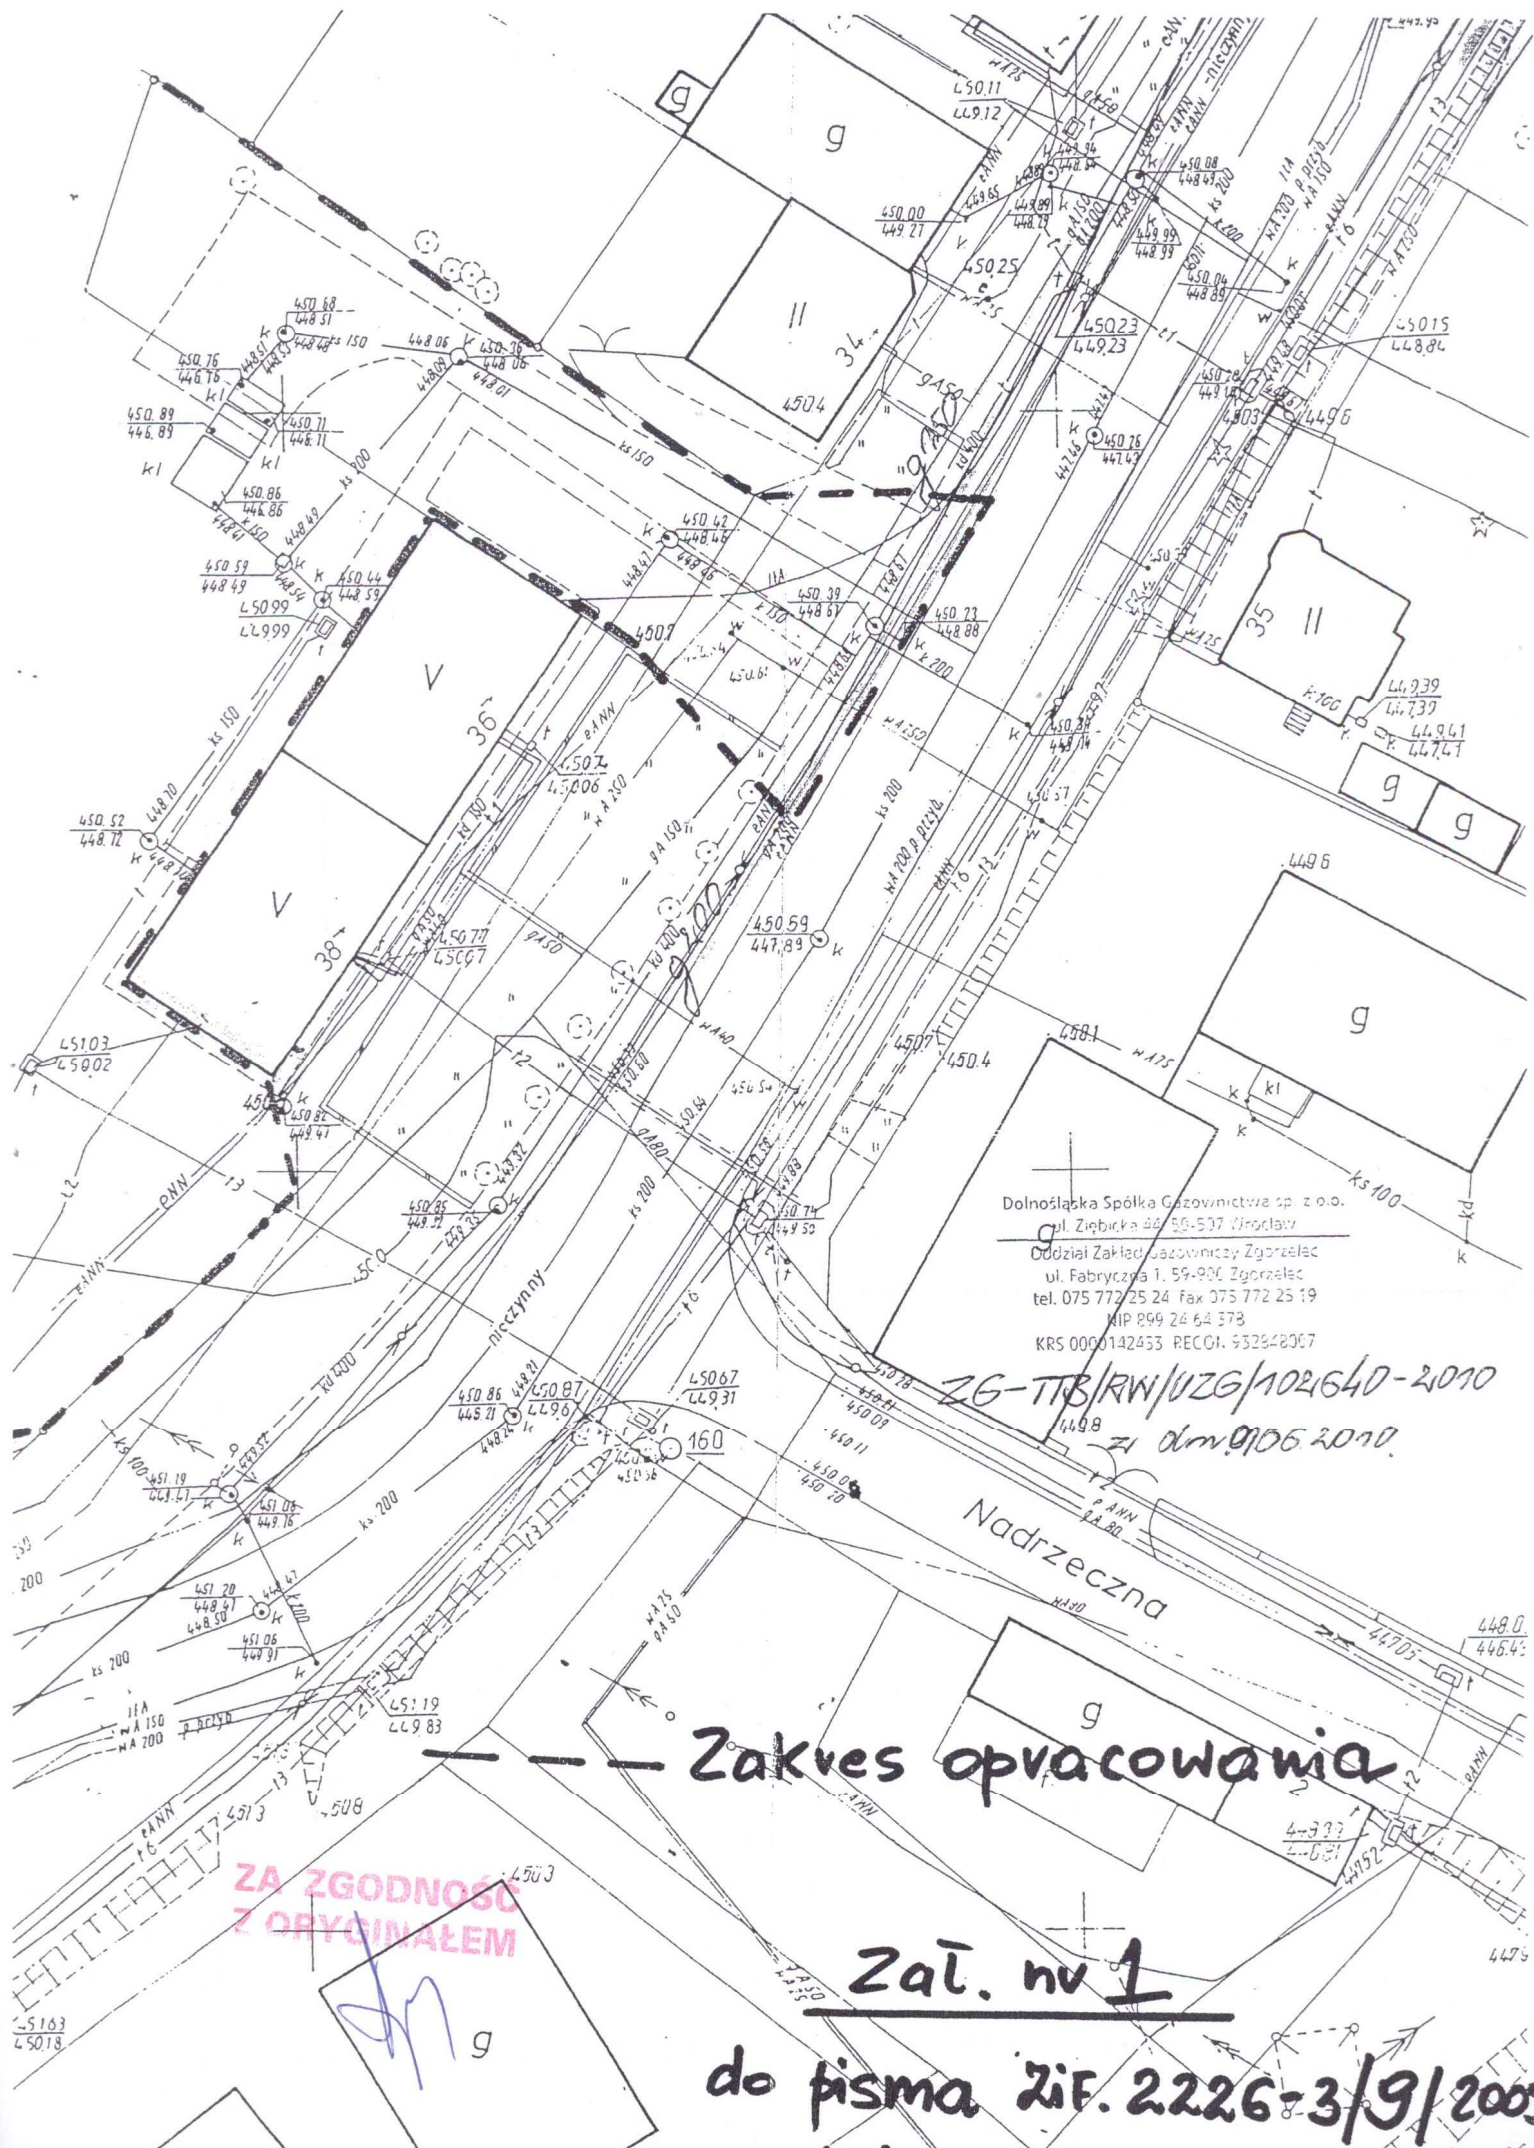

Dolnośląska Spółka Gazownictwa sp. z o.o.
ul. Ziębicka 44 50-507 (Jelenia Góra)
Oddział Zakład Gazowniczy Zgorzelec
ul. Fabryczna 1, 59-200 Zgorzelec
tel. 075 772 25 24 fax 075 772 25 19
NIP 899 24 64 378
KRS 000142433 REGON 932842007

ZG-TTB/RW/UZG/1021640-2010
z dn. 9.10.2010.

Zakres opracowania

Zał. nr 1

do pisma ZiF. 2226-3/9/200

**ZA ZGODNOŚĆ
Z ORYGINAŁEM**

[Handwritten signature]