


STALEMENOWE
w Kamiennej Górze
NIKIEM
ARCHITEKTURY I BUDOWNICTWA
ul. Broniewskiego 15
58-400 Kamienna Góra

Wymiar g w. cm

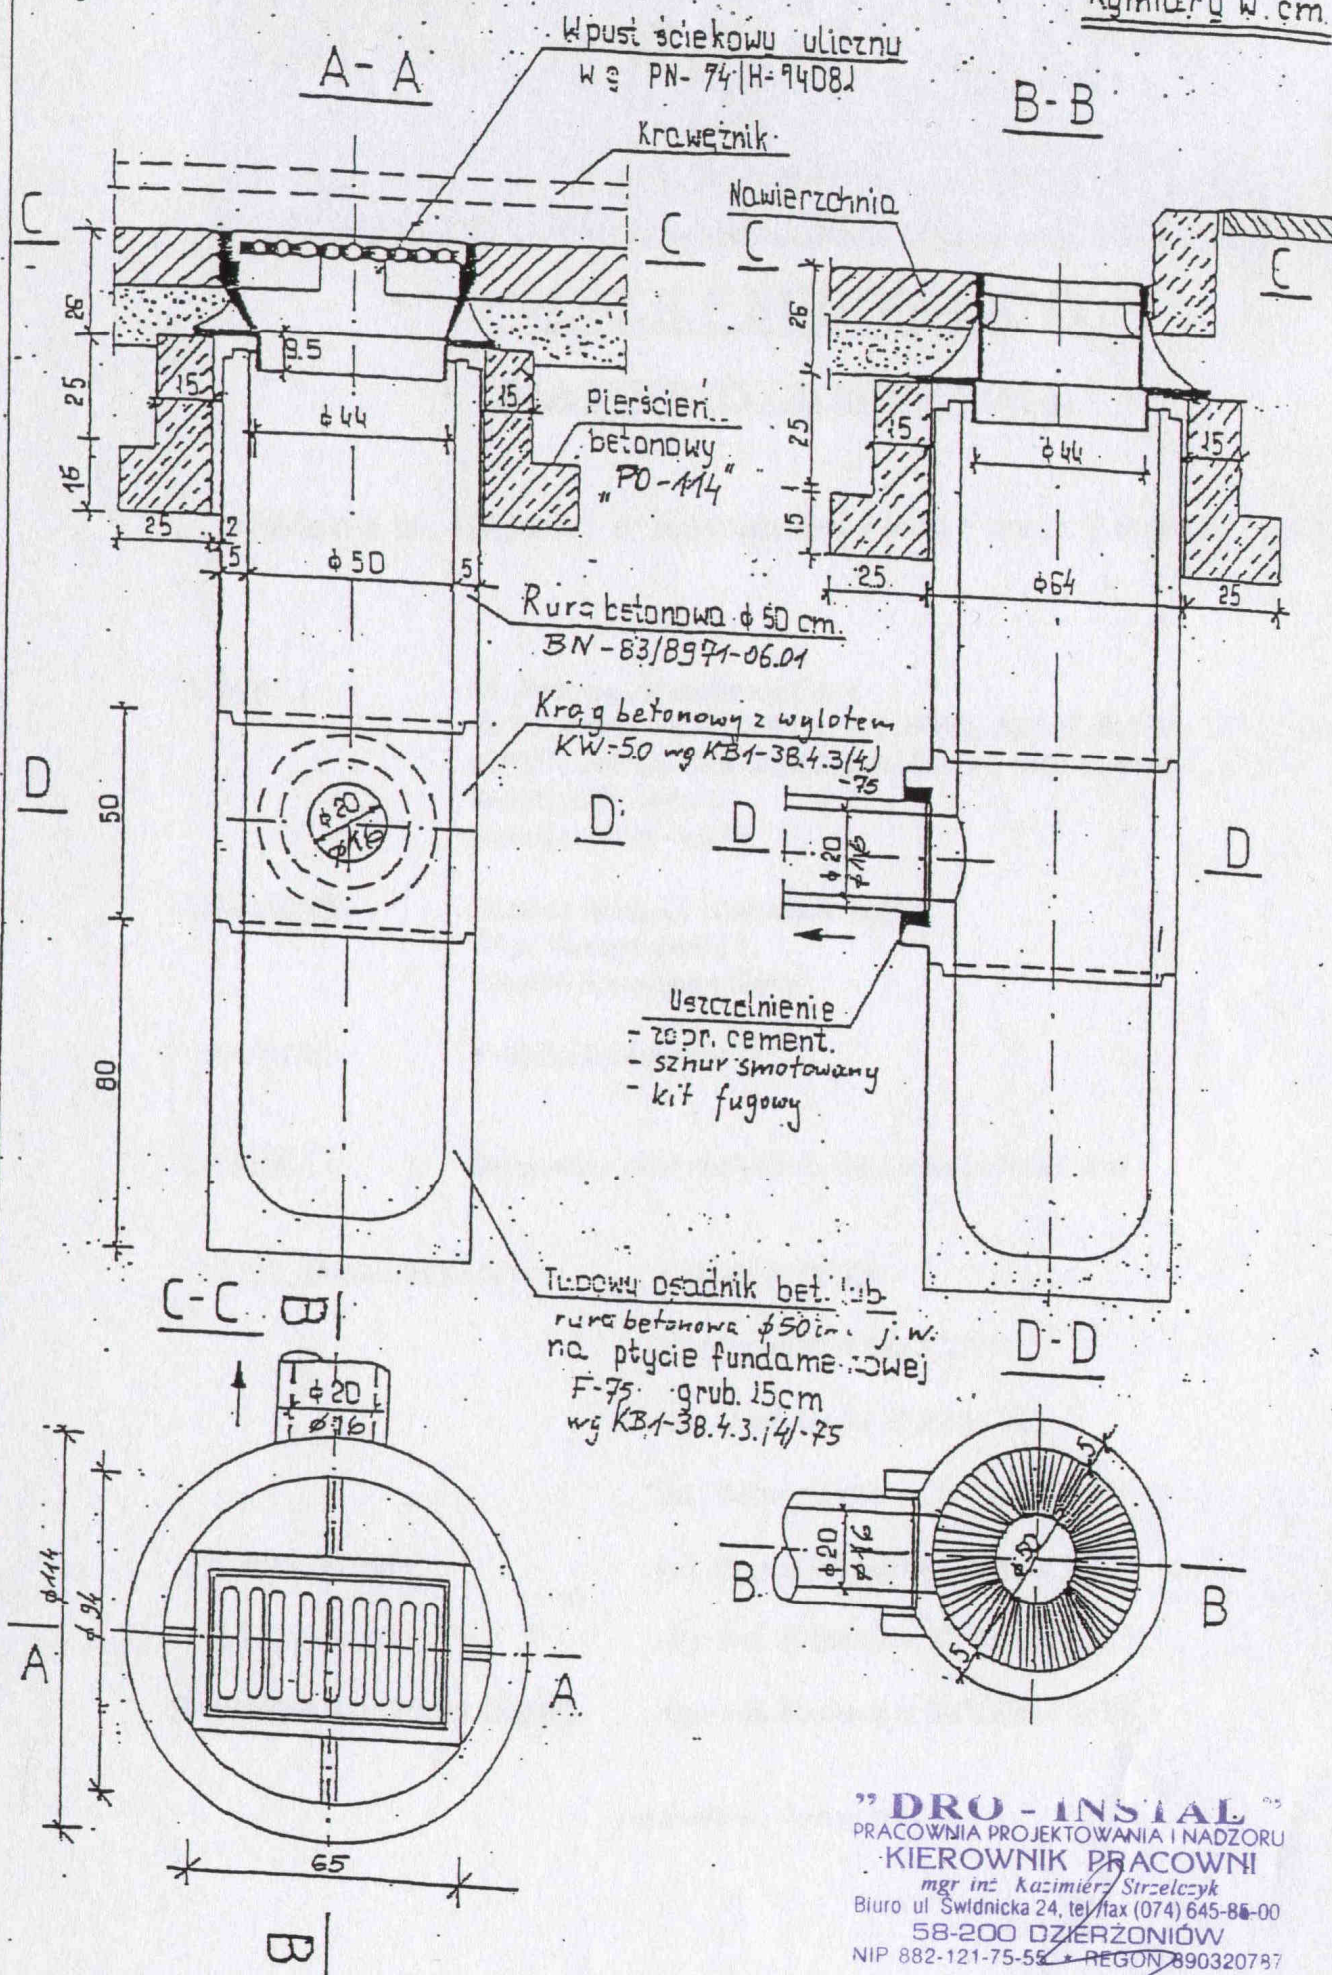

"DRO - INSTAL"
PRACOWNIA PROJEKTOWANIA I NADZORU
KIEROWNIK PRACOWNI
mgr inż. Kazimierz Strzelczyk
Biuro ul. Świdnicka 24, tel./fax (074) 645-86-00
58-200 DZIERŻONIÓW
NIP 882-121-75-55 REGON 890320787