


BUDYNEK NR 2 - Żłobek Miejski  
**RZUT PARTERU**

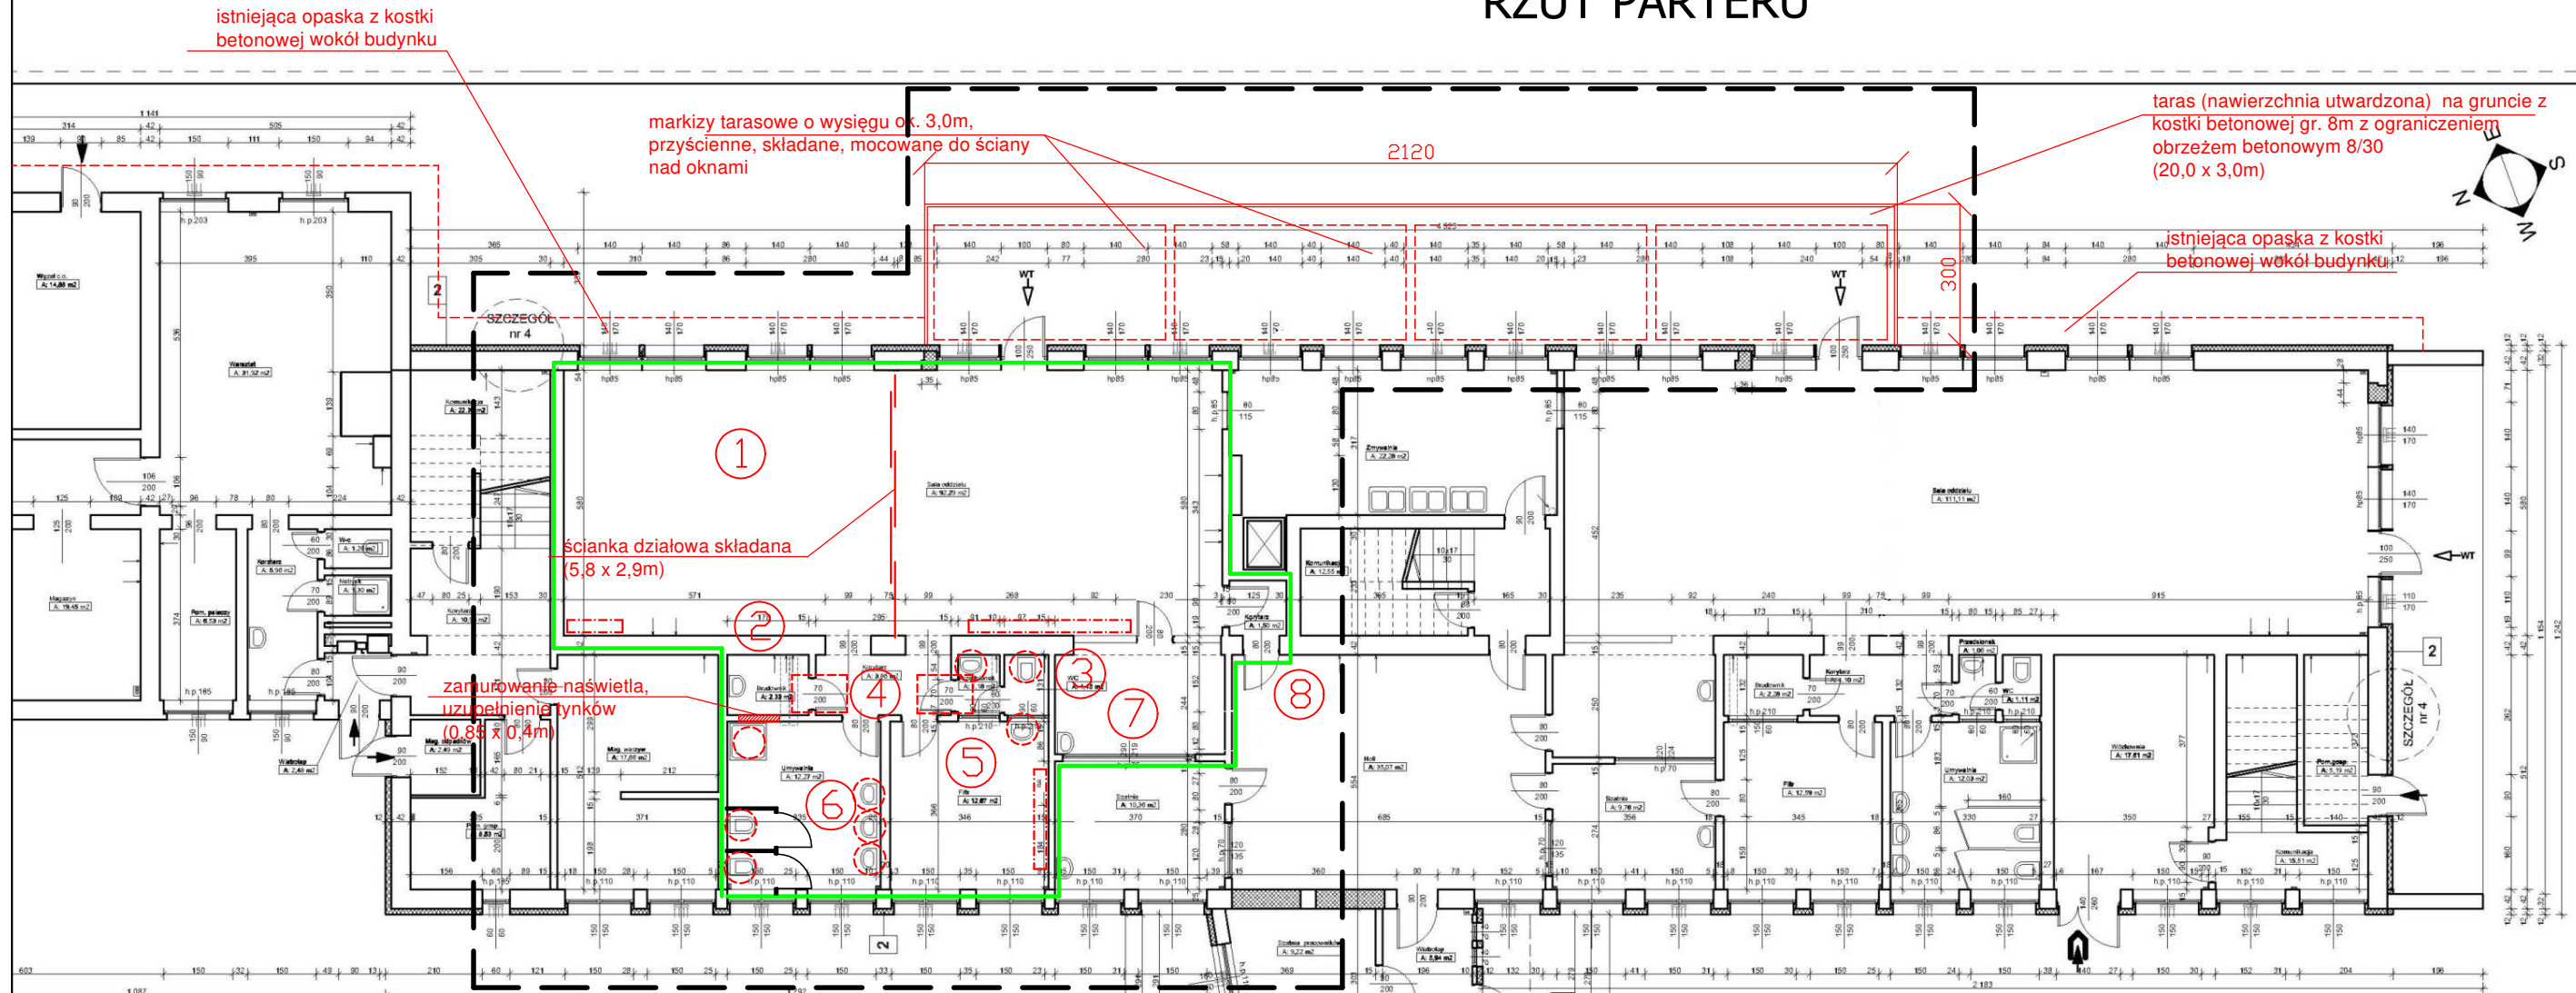

**ZESTAWIENIE REMONTOWANYCH POMIESZCZEŃ**

nr	nazwa pomieszczenia	pow. [m2]	uwagi
1	sala oddziału	84,1	wykładzina pcv - wymiana
2	brudownik	2,33	plytki ceram. - istniejące
3	WC	2,63	plytki ceram. - istniejące
4	korytarz	3,86	wykładzina pcv - wymiana
5	filtr	12,67	wykładzina pcv - wymiana
6	umywalnia	12,27	plytki ceram. - istniejące
7	pomieszczenie socjalne	8,10	wykładzina pcv - wymiana
8	przedsionek	1,50	wykładzina pcv - wymiana
		127,46	

**OZNACZENIA**

- remontowane pomieszczenia (zakres wg opisu technicznego)
- wymiana stolarki drzwiowej
- wymiana urządzeń sanitarnych
- obudowa rur instalacji c.o. i wody płytami GK na ruszcie metalowym (gł. zabudowy ok. 15cm)

**Remont pomieszczeń w budynku Żłobka Miejskiego**

Objekt:	Budynek Żłobka Miejskiego Kamienna Góra, ul. Spacerowa 12, dz. nr 38/5 obr.6		
Inwestor:	Gmina Miejska Kamienna Góra Kamienna Góra, pl.Grunwaldzki 1	Skala:	1:150
Projektant:	mgr inż. Andrzej Cieślak - upr. budowlane nr 2333/92 w specjaln. konstr.-budowlanej	Nr rysunku:	K1
Nazwa rysunku:	<b>Rzut parteru - zakres remontu</b>		