


Godło arkusza mapy	5.141.30.12.4, 5.141.30.17.1, 5.141.30.17.2
Jednostka ewid.	Kamienna Góra - miasto 020701_1
Obręb ewid.	Kamienna Góra-8 0008
Numer działki	25
Ulica, nr	
Układ współrz. płaskich	2000/15
Układ wysokości	Kronształd 86

Poświadczam się zgodność niniejszej kopii z treścią materiału państwowego zasobu geodezyjnego i kartograficznego	
Numer sprawy	CO.0002.1.54.0020
Nazwa materiału zasobu	
Data wykonania kopii	2020-01-22
Sporządził(a): Karolina Ziemia INSPEKTOR <i>mgr Karolina Ziemia</i>	

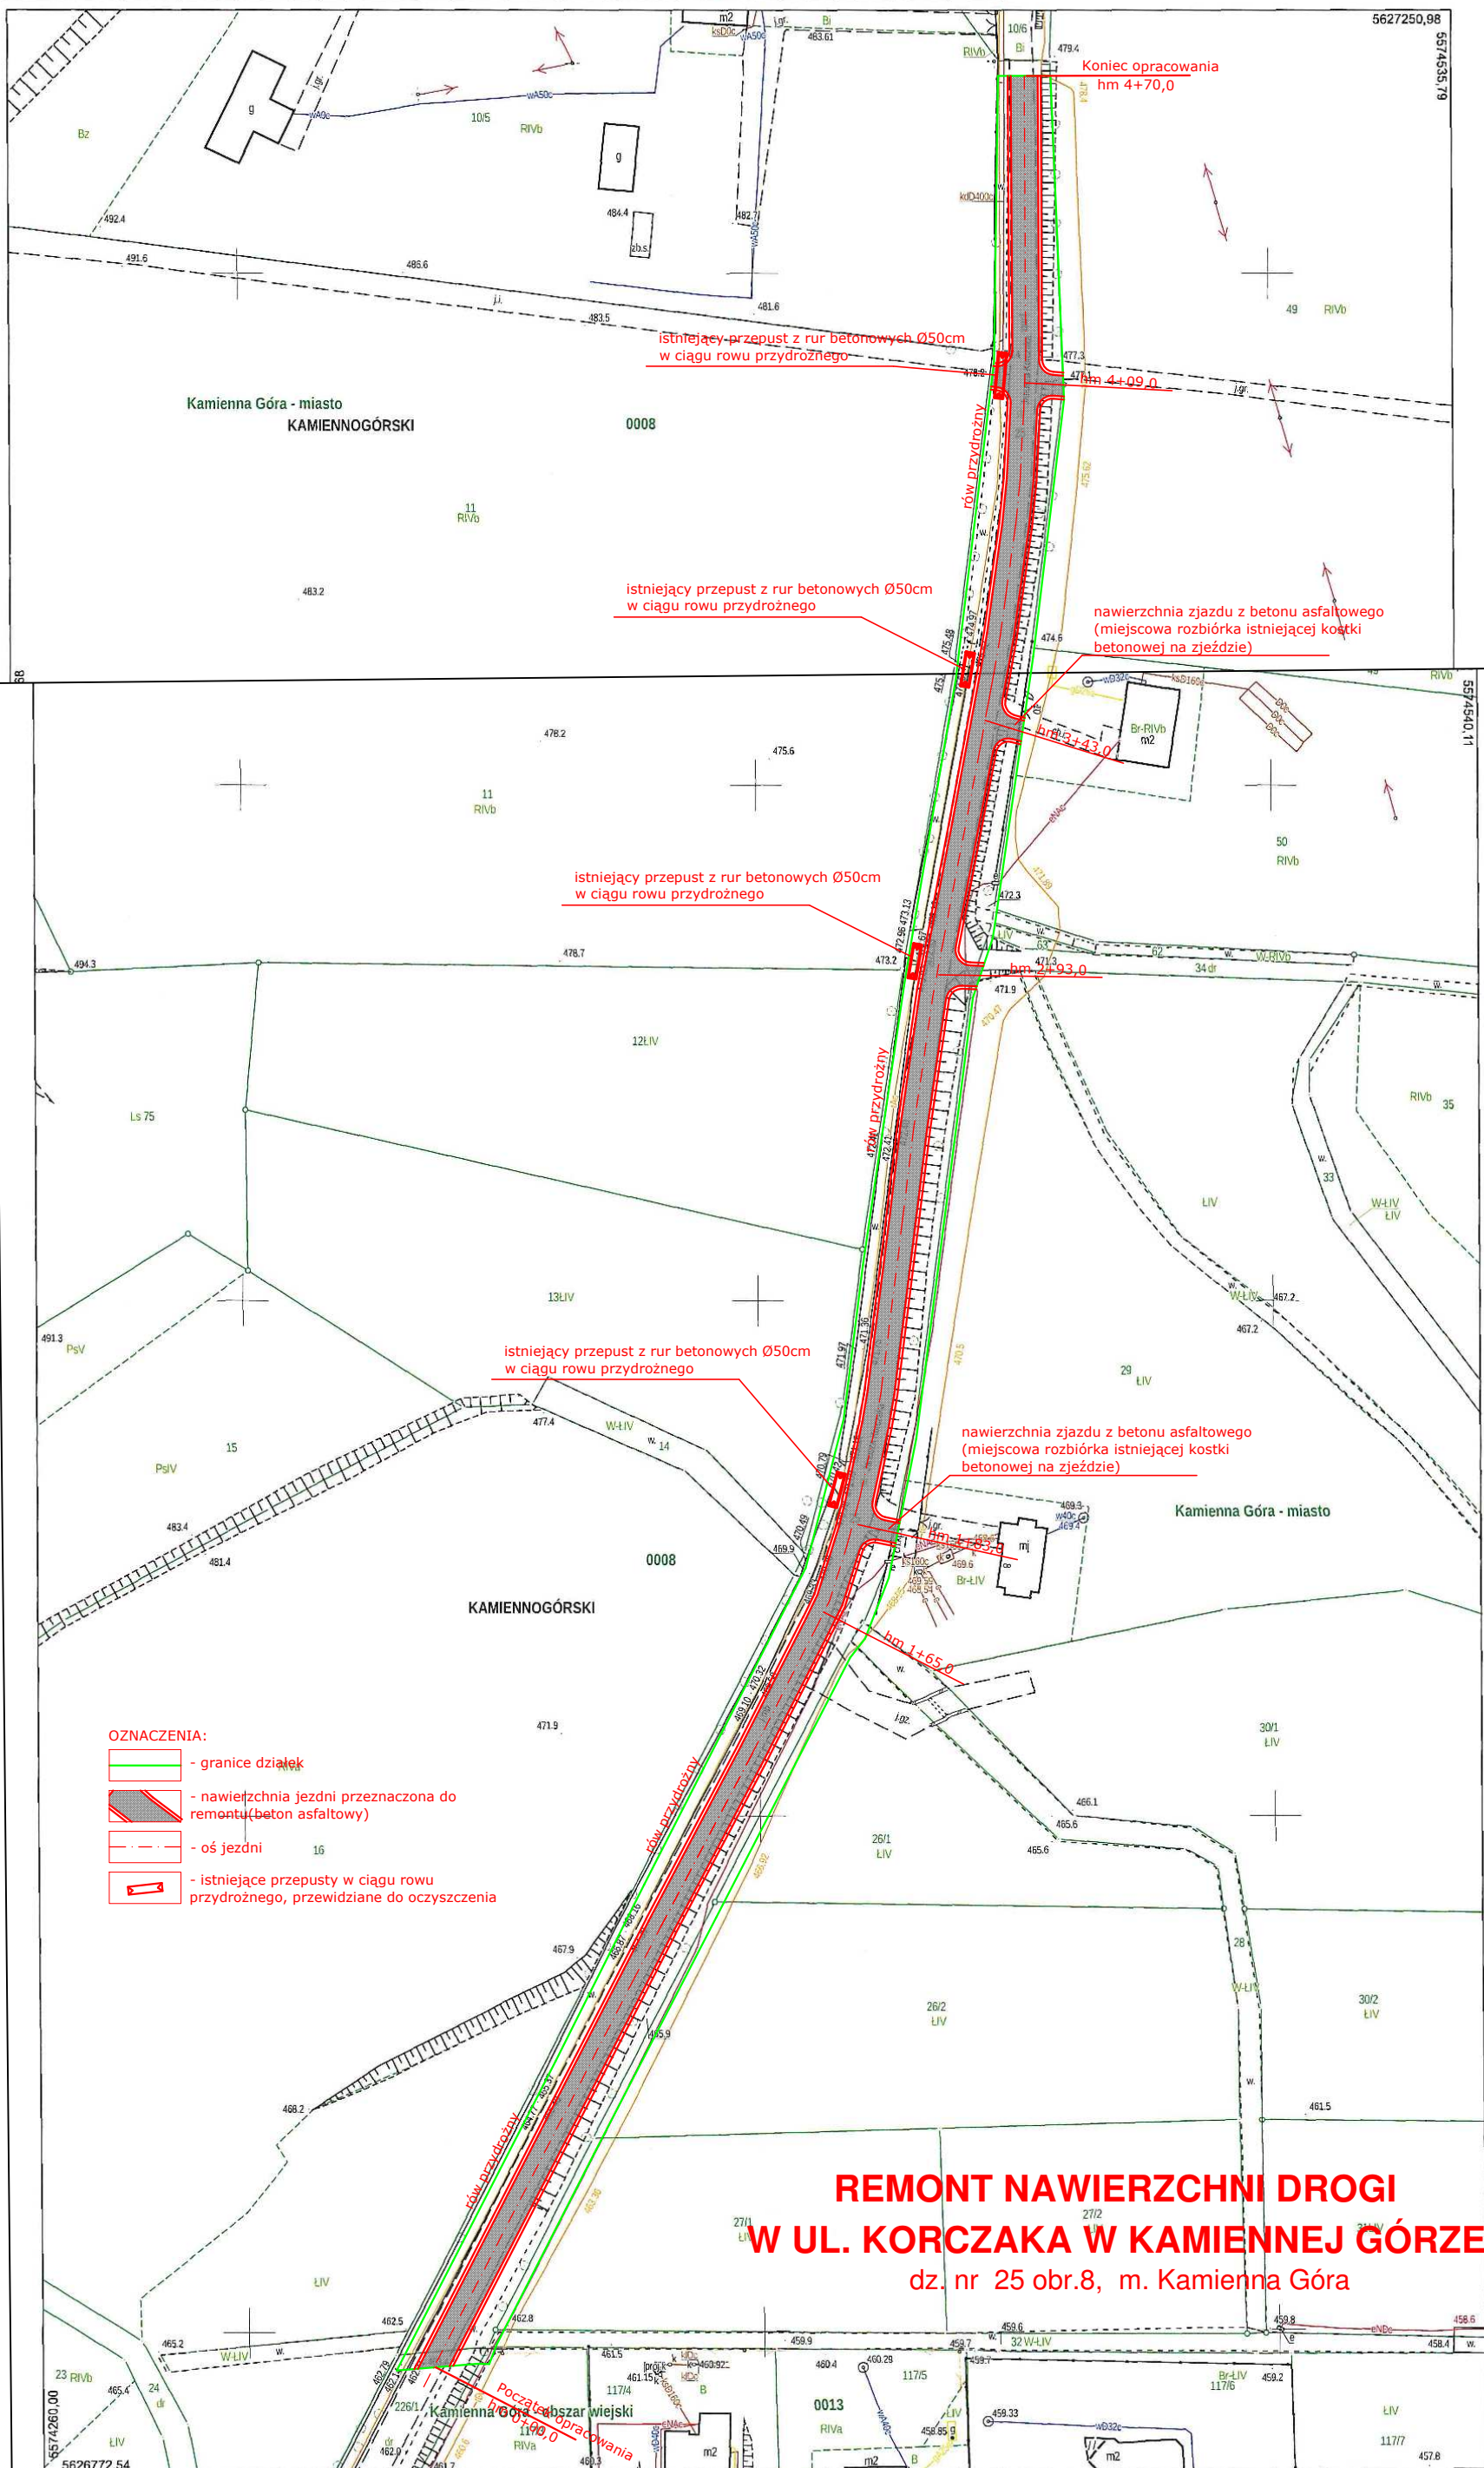

- OZNACZENIA:**
- granice działek
 - nawierzchnia jezdni przeznaczona do remontu (beton asfaltowy)
 - oś jezdni
 - istniejące przepusty w ciągu rowu przydrożnego, przewidziane do oczyszczenia

**REMONT NAWIERZCHNI DROGI
W UL. KORCZAKA W KAMIENNEJ GÓRZE
dz. nr 25 obr.8, m. Kamienna Góra**