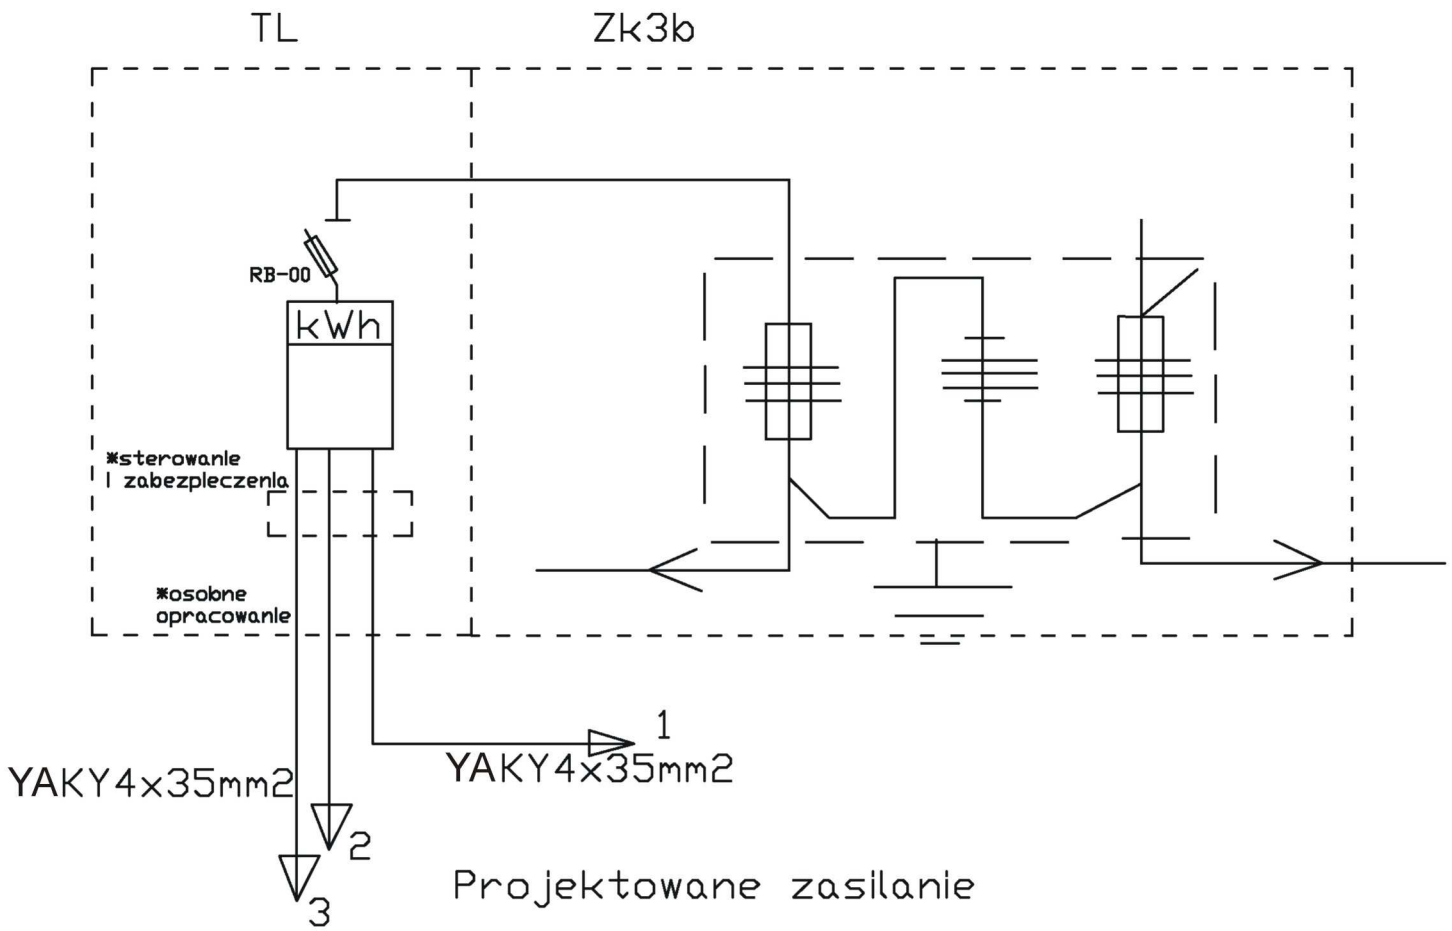

1,2,3- numery obwodów oświetleniowych-na rys nr-1

Przedsiębiorstwo Projektowania Konstrukcyjnego	Przedsiębiorstwo Ogólnobudowlane ul. [illegible] 55-120 Oława [illegible] tel. [illegible] 0-[illegible] 0-[illegible] mail: pok.nw@wp.pl		Stadium	PB+PW
			Ciągłość	[illegible]
Temat: Budowa trasy turystycznej na Górze Parkowej - - zagospodarowanie Góry Parkowej na cele turystyczne			Tytuł rysunku: szafka TL	
Funkcja	Nazwisko	Nr uprawnień	Data	Podpis
Projektował	mgr inż. Tadeusz Wójcicki	120/DOŚ/85	[illegible]	
			[illegible]	
Sprawdził			[illegible]	
Zamawiający: Gmina Kamienna Góra, Pl. Grunwaldzki 1, 58-400 Kamienna Góra			Skala: Podpisano:	Numer rysunku: 2