


ZAŁĄCZNIK NR 1

Budowa odcinka drogi ul. Fabrycznej

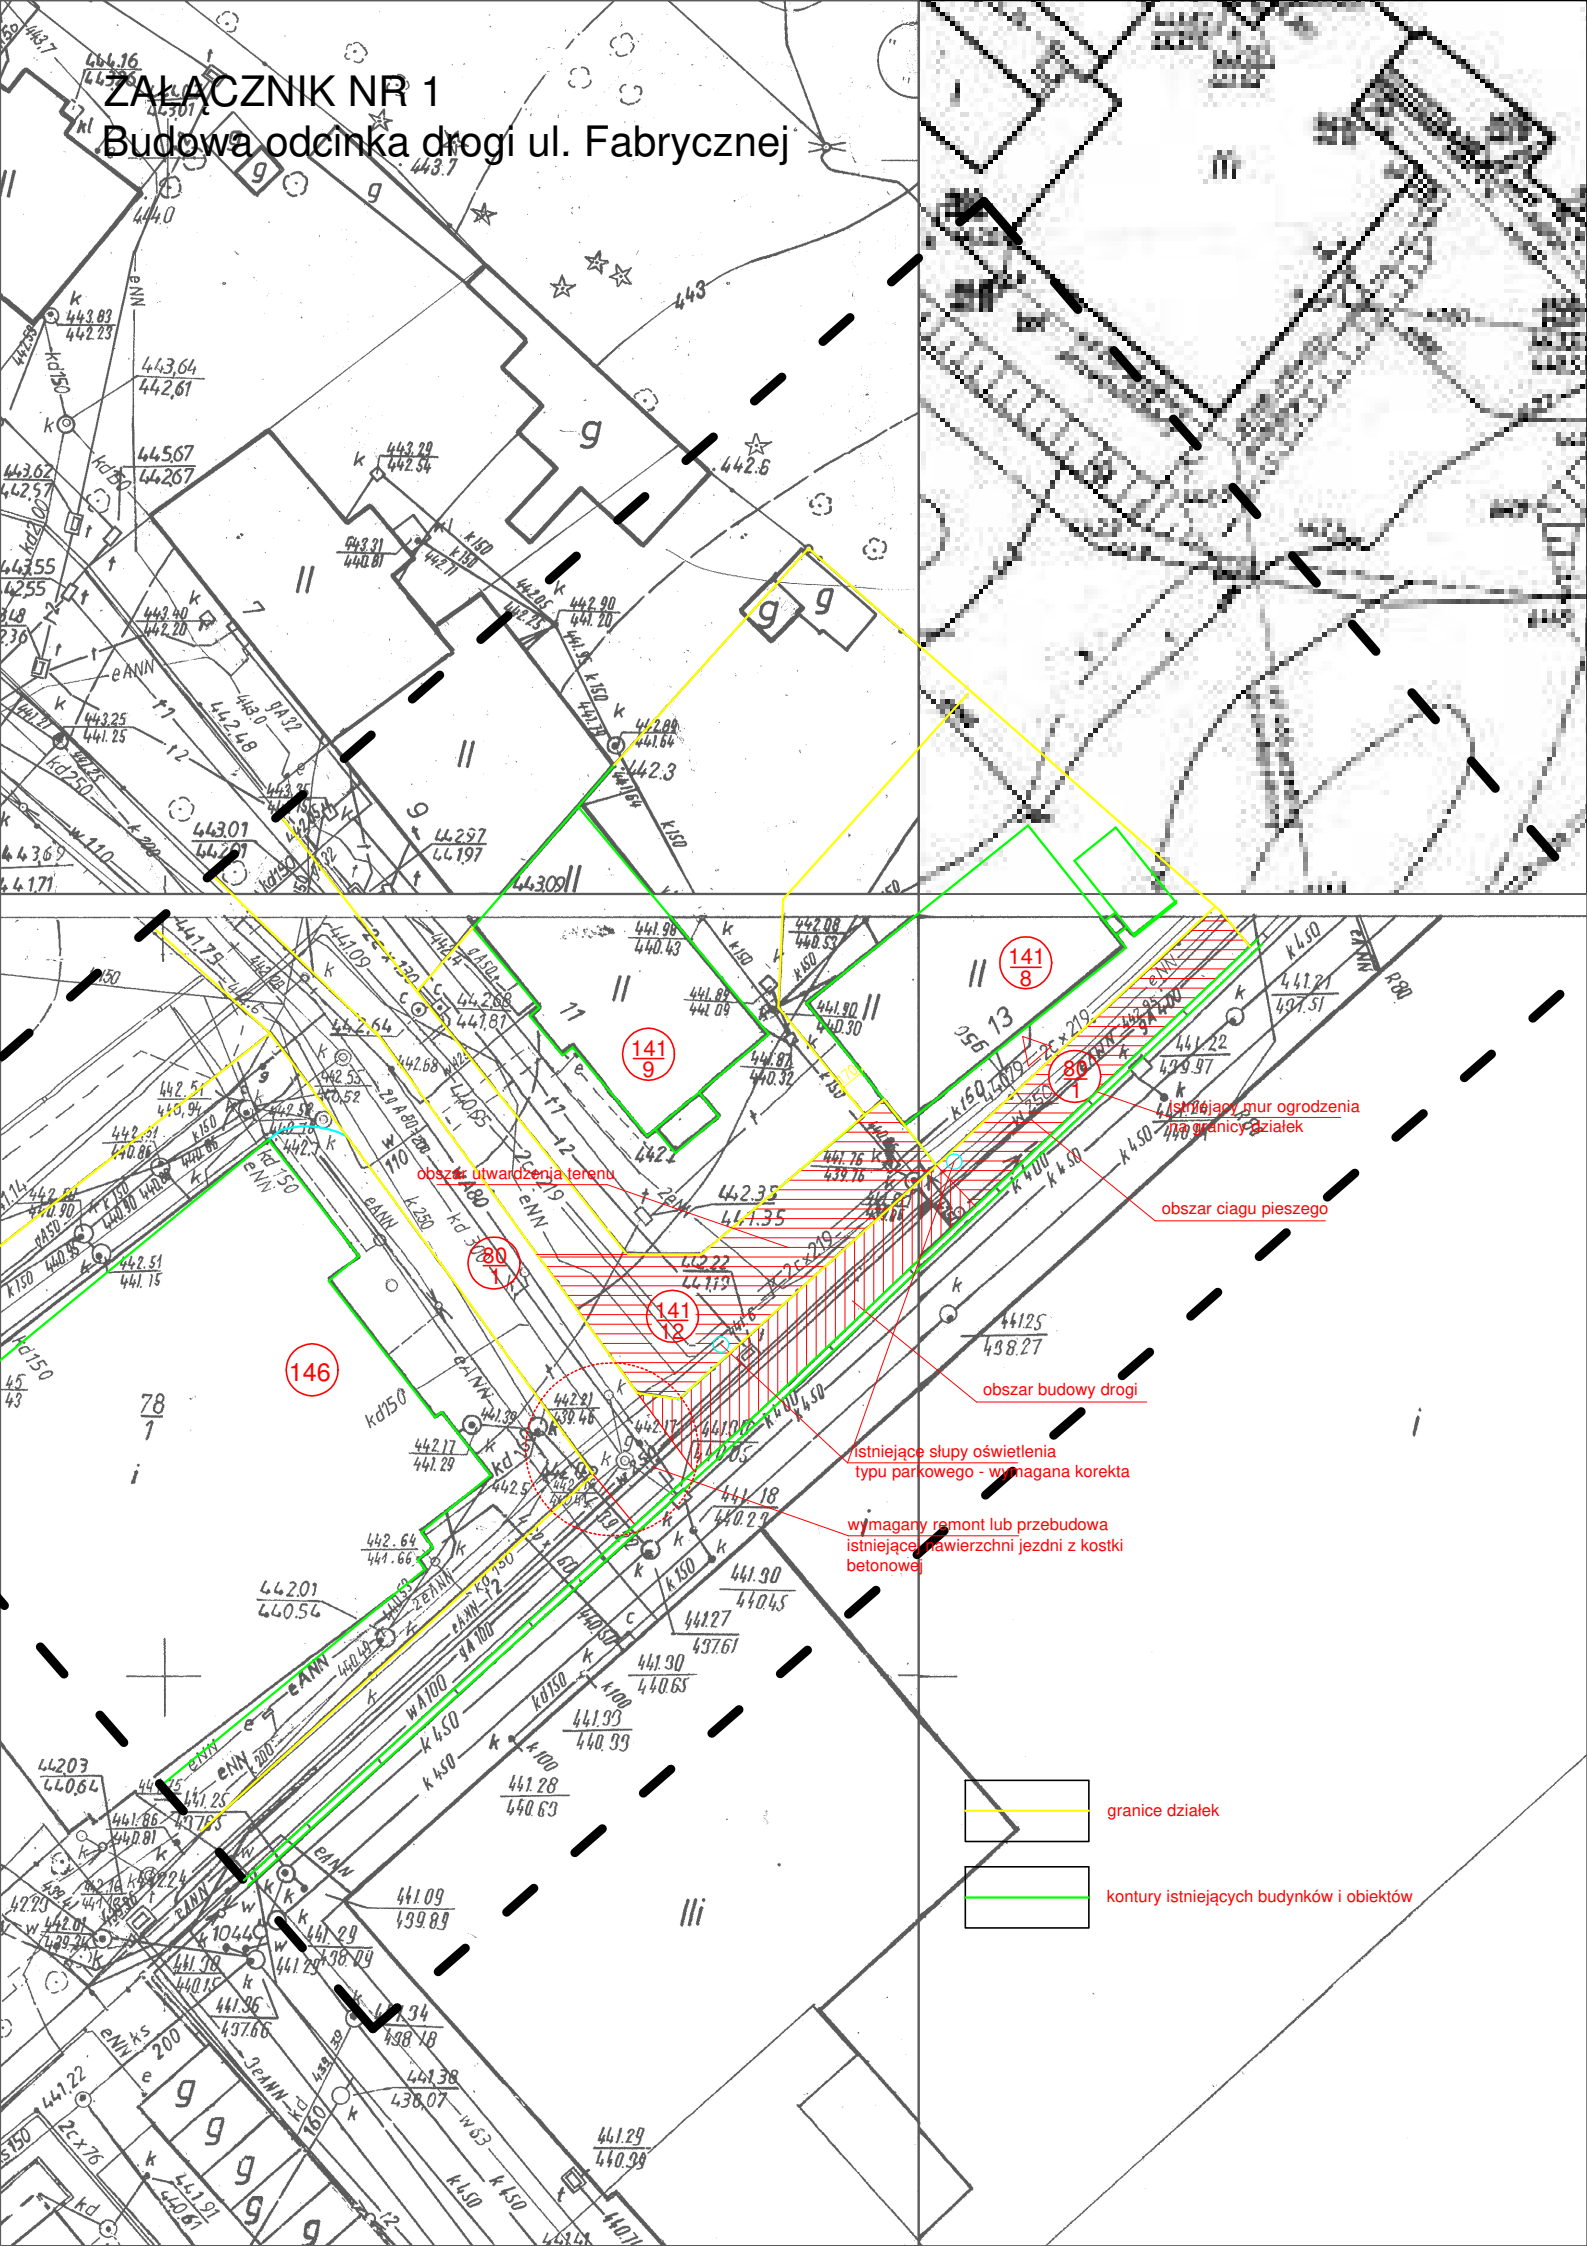

obszar utwardzenia terenu

obszar ciągu pieszego

obszar budowy drogi

istniejące słupy oświetlenia
typu parkowego - wymagana korekta

wymagany remont lub przebudowa
istniejącej nawierzchni jezdni z kostki
betonowej

granice działek

kontury istniejących budynków i obiektów