


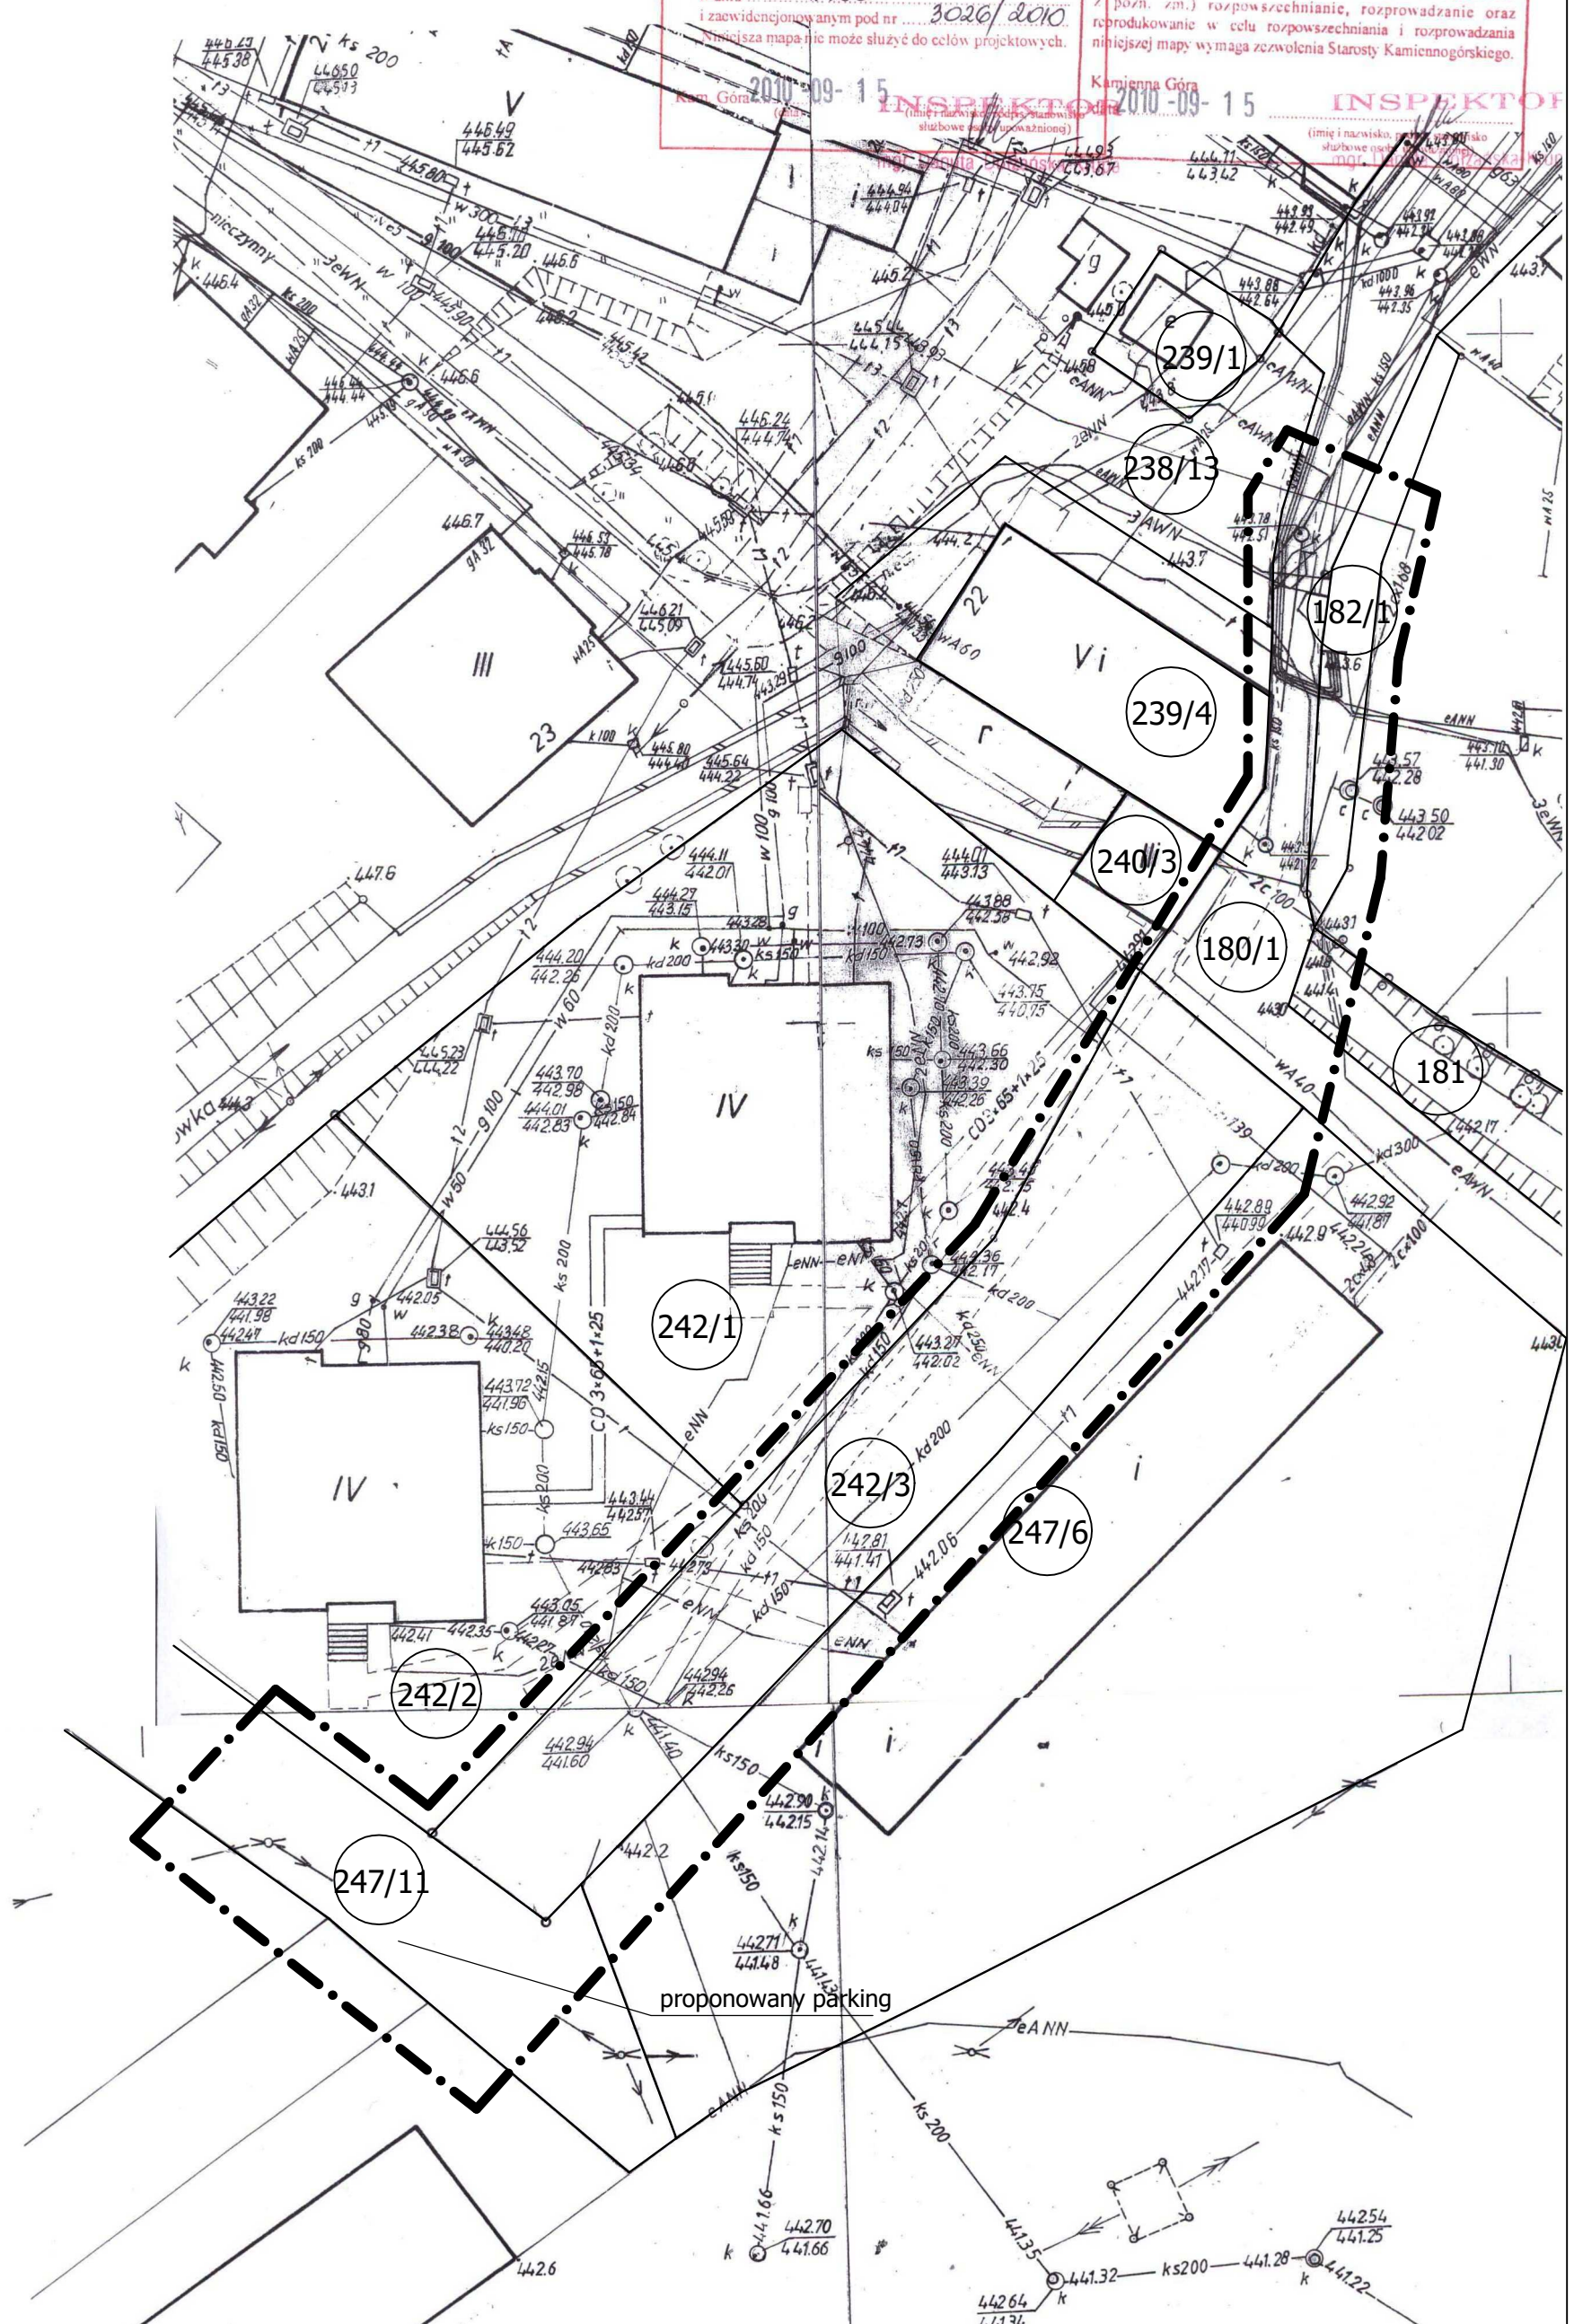


REMONT DROGI W UL. ŚCIEGIENNEGO W KAMIENNEJ GÓRZE

OZNACZENIA



granice działek

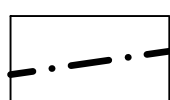

zakres opracowania projektowego
przebudowy drogi