



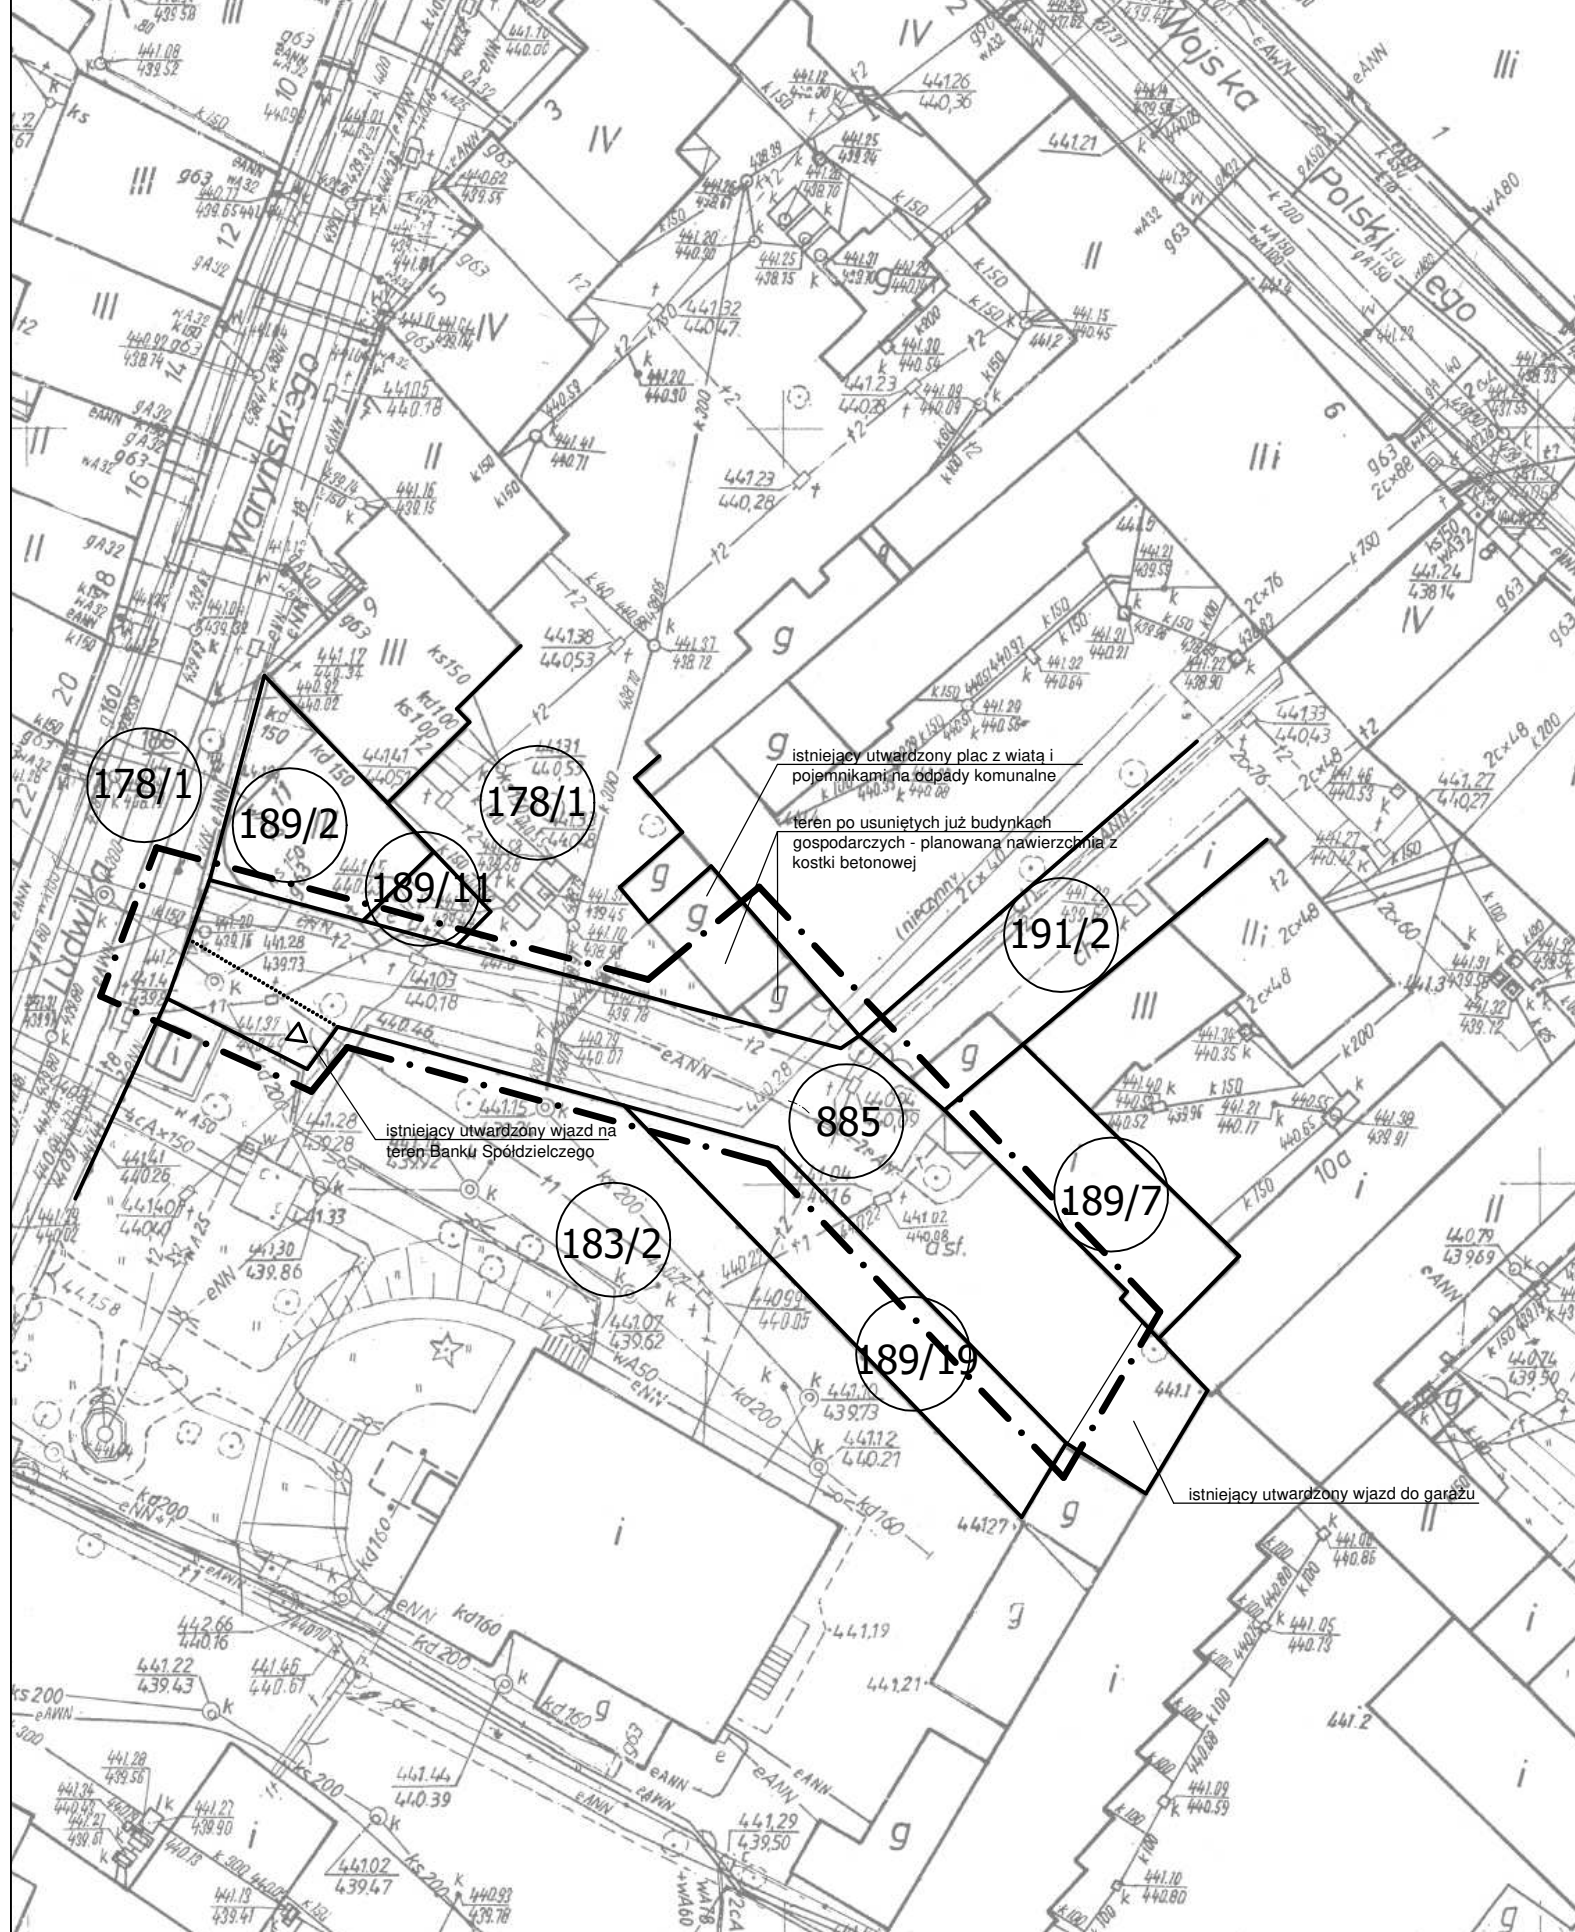

PRZEBUDOWA DROGI WEWNĘTRZNEJ OD
UL. WARYŃSKIEGO W KAMIENNEJ GÓRZE
(skala 1:500)



granice działek

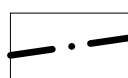

zakres opracowania projektowego
przebudowy drogi