


PARTER (rzut poziom 2)


Kompleks budynków Centrum Kultury w Kamiennie Górze,  
ul. Kosciuszki, dz. nr 865 Obr. 6 m. Kamienna Góra

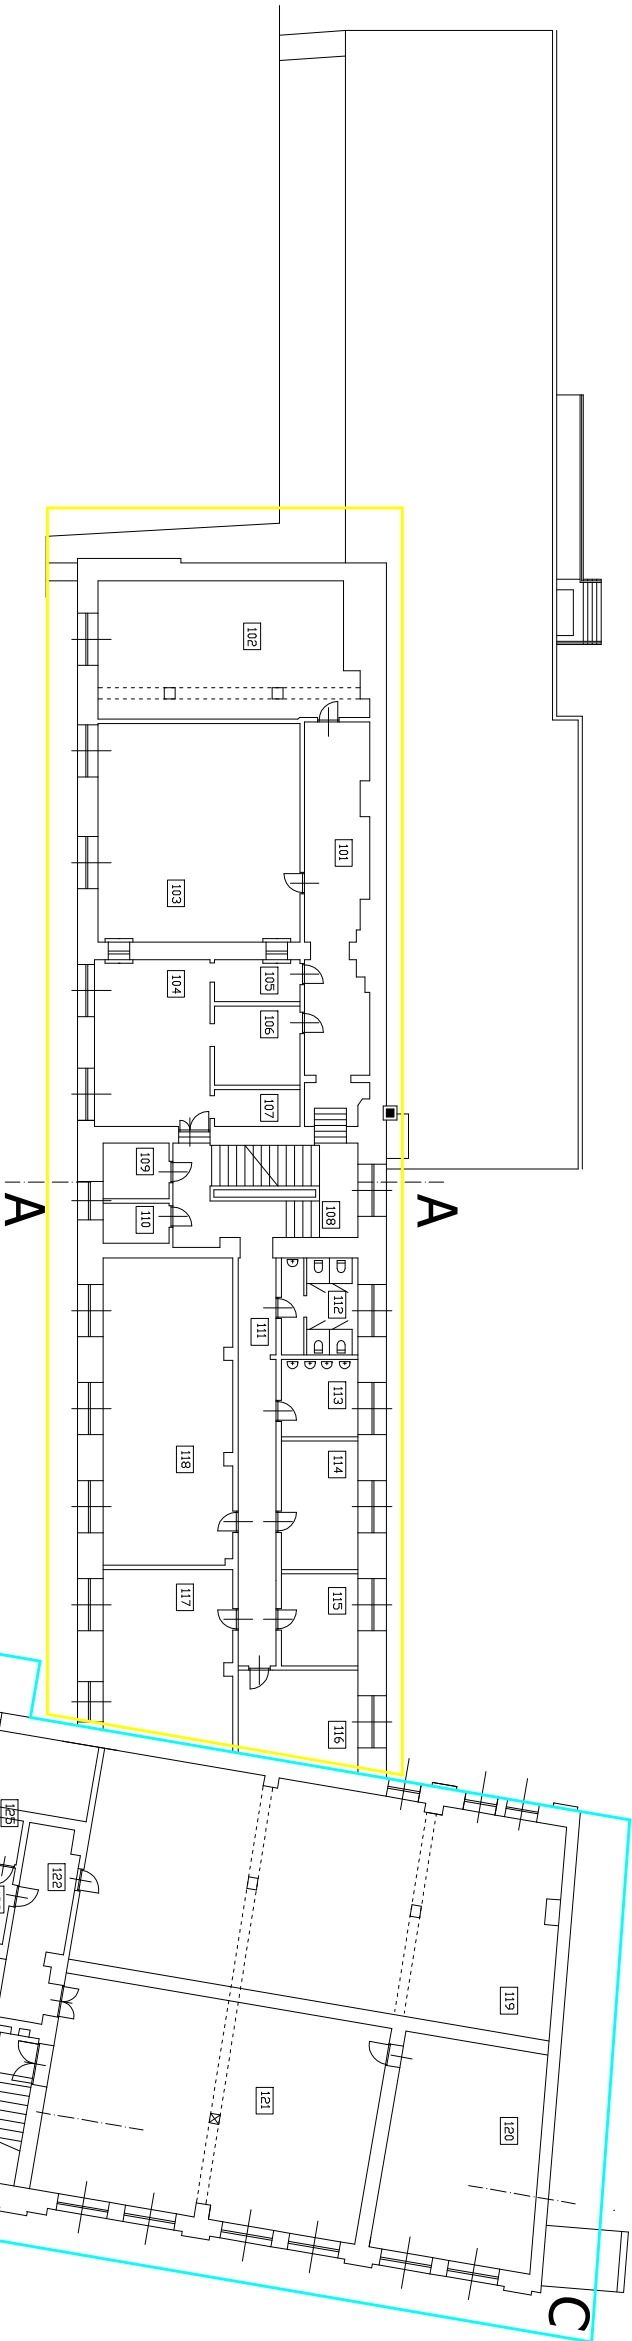

ZESTAWIENIE POMIESZCZEN

101	korytarz	34,07
102	salę zobow	48,70
103	jeadalnia	62,00
104	kuchnia	27,02
105	zwywalnia naczyń	5,02
106	zwywalnia naczyń	9,50
107	magazyn podręczny	4,41
108	komunikacja	25,15
109	pom. pomocnicze kuchni	5,16
110	pom. pomocnicze kuchni	3,70
111	korytarz	21,64
112	WC	10,42
113	łazienka	8,28
114	szatnia	13,78
115	pokój dyrektora	9,86
116	pokój dyrektora	15,80
117	pokój nauczycielski	31,00
118	salę zobow	55,45
119	salę galeii	142,40

120	pracownia plastyczna	47,11
121	salę gimnastyczna	101,40
122	komunikacja	22,21
123	WC	9,63
124	magazynek	4,57
125	magazynek	1,51
126	magazynek	8,22
127	komunikacja	4,86
128	pomieszczenie pomocnicze	2,74
129	przełojnik	2,20
130	salę instruktorzowa	47,60
131	korytarz	13,18
132	pomieszczenie biurowe	31,09
133	pomieszczenie pomocnicze	32,83
134	korytarz	17,41
135	szatnia	24,58
136	zabiećce szatni	13,64
137	salę imprez	199,81
138	korytarz	18,48
139	wydwone postików - kuchnia	18,13
140	zwywalnia naczyń	5,12
141	kuchnia	13,97
142	komunikacja	14,67
143	WC - salsednia nieruchomości	(5,15)

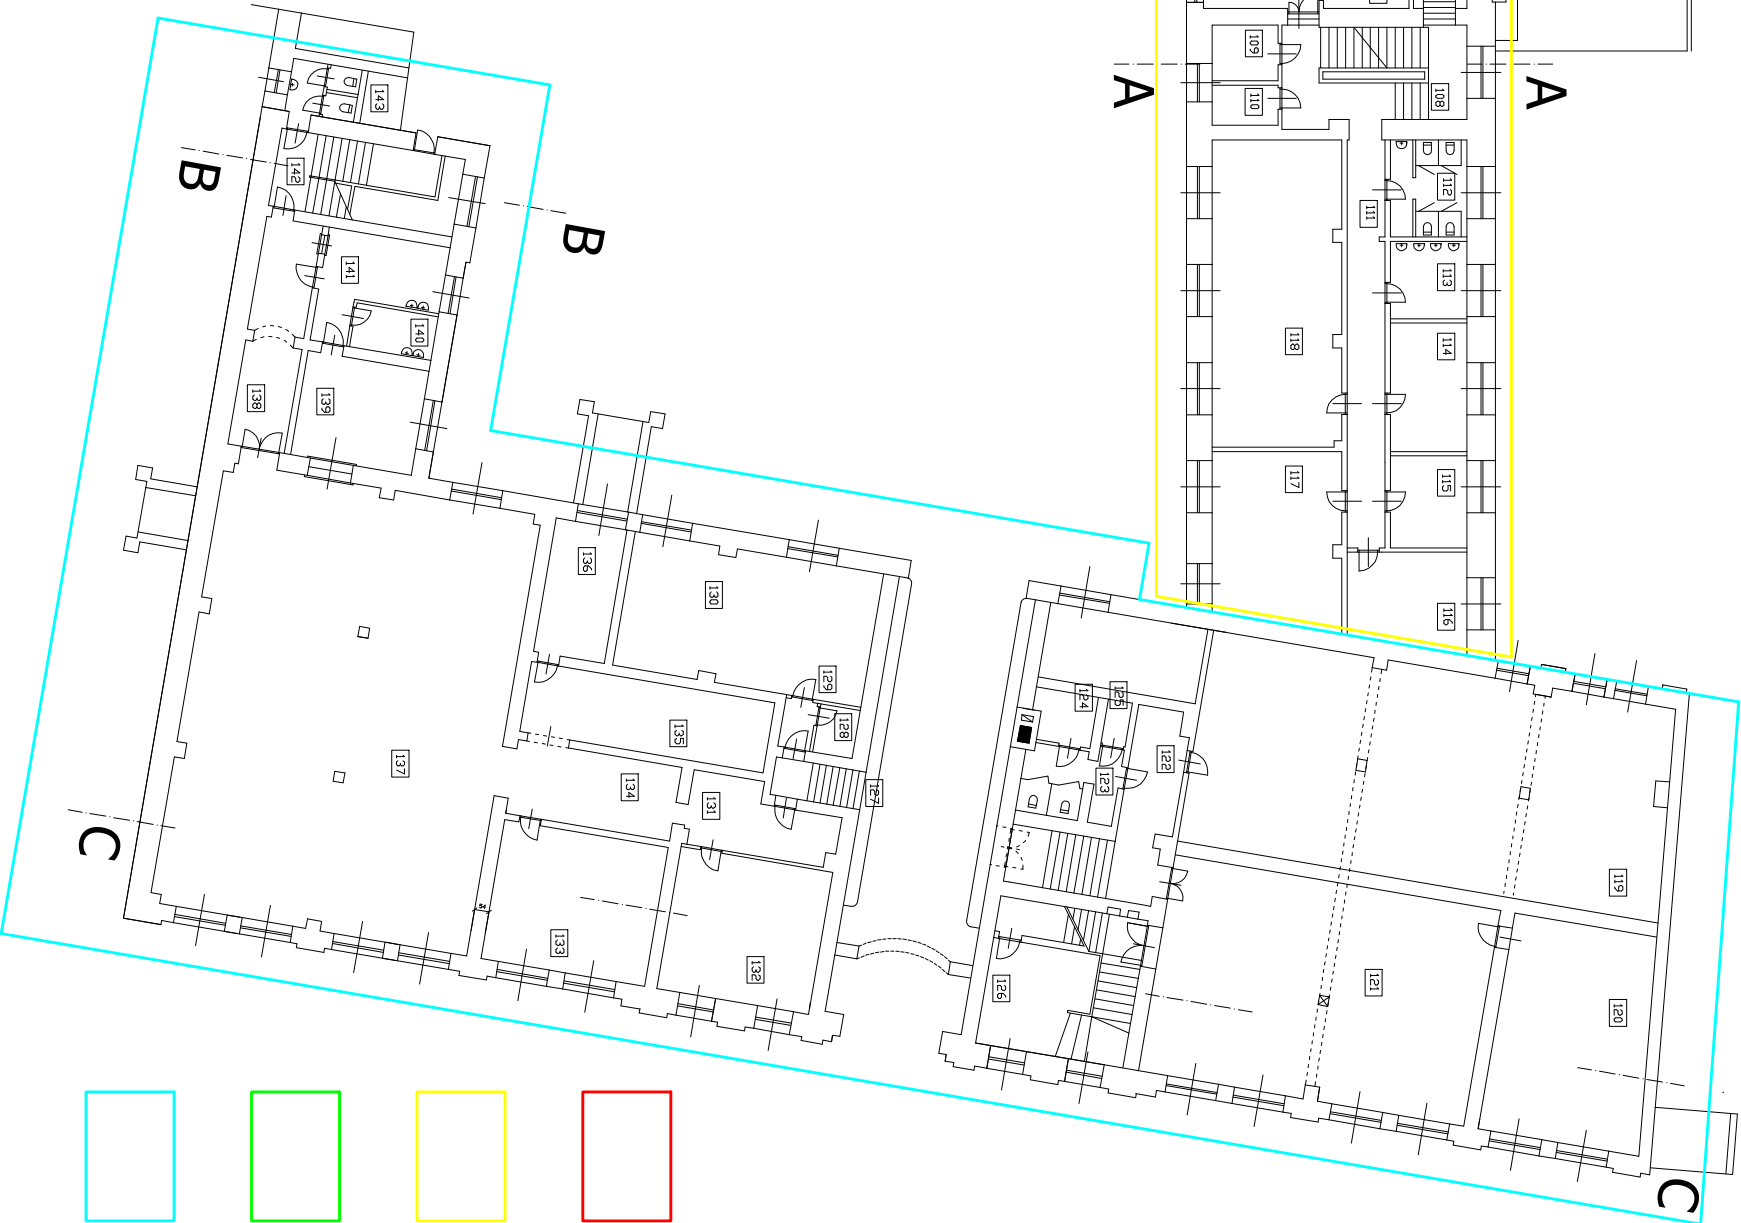

- BIBLIOTEKA
- PRZEDSZKOLE PUBLICZNE
- KLUB SENIORA
- CENTRUM KULTURY