


PIWNICE (rzut poziom 1)


Kompleks budynków Centrum Kultury w Kamiennej Górze,
ul. Kościuszk, dz. nr 865 obr. 6 m. Kamienna Góra

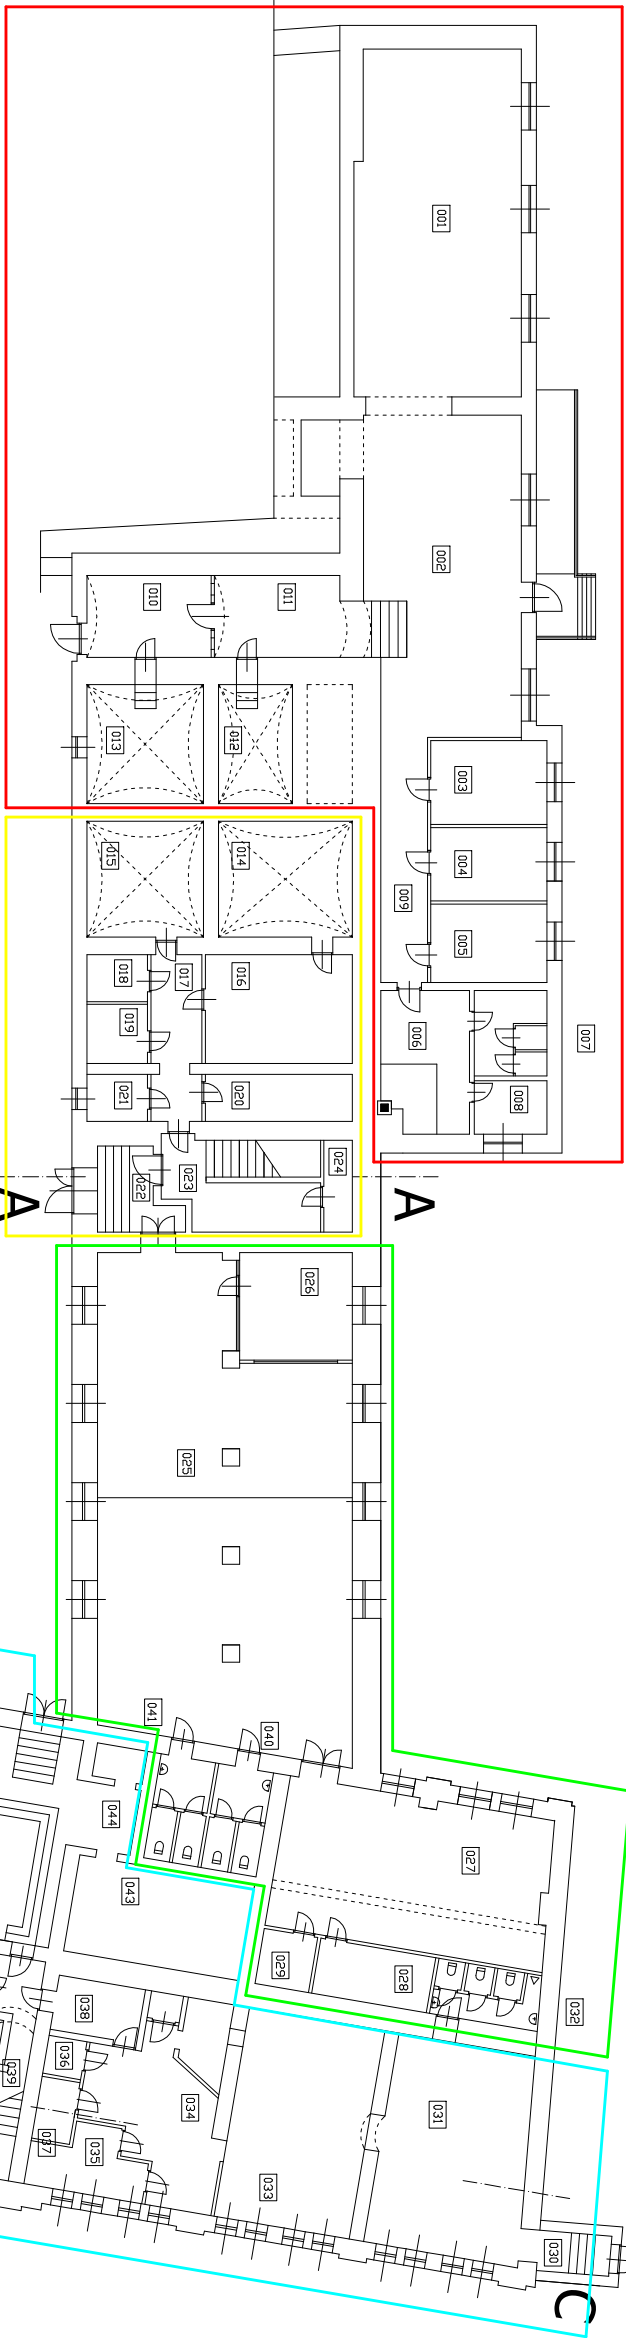

ZESTAWIENIE POMIESZCZEŃ

001	pomieszczenie biblioteczne	80,21
002	pomieszczenie biblioteczne	76,11
003	pomieszczenie biurowe	13,67
004	pomieszczenie biurowe	11,97
005	pomieszczenie biurowe	12,76
006	pomieszczenie biurowe	12,40
007	WC	8,70
008	pomieszczenie gospodarcze	5,44
009	korytarz	16,03
010	przedsiłonek	14,26
011	hall	14,38
012	pomieszczenie magazynowe	12,36
013	pomieszczenie magazynowe	19,50
014	pomieszczenie magazynowe	21,78
015	pomieszczenie magazynowe	18,98
016	pomieszczenie magazynowe	22,40
017	korytarz	11,33
018	pomieszczenie magazynowe	4,08
019	pomieszczenie magazynowe	5,02

020	pomieszczenie magazynowe	9,66
021	pomieszczenie magazynowe	3,99
022	wiatrołap	7,96
023	komunikacja	19,43
024	pomieszczenie gospodarcze	3,68
025	salę wesel	158,33
026	kortorek	16,98
027	kuchnia	57,78
028	magazyn naczyń	9,10
029	magazyn kuchenny	4,24
030	przedsiłonek	4,09
031	salę harcerską	43,40
032	WC	8,34
033	salę harcerską	40,72
034	salę harcerską z zopiecz. kuchennym	30,00
035	salę instruktora	8,90
036	magazyn	2,07
037	magazyn	3,37
038	komunikacja	6,70
039	pomieszczenie piwniczne	11,21
040	WC męskie	8,20
041	WC damskie	8,15
042	pomieszczenie węzła ciepłego (1)	44,18
043	pomieszczenie węzła ciepłego (2)	24,16
044	pomieszczenie pomocnicze	8,58
045	hall wejściowy	16,20
046	hall i komunikacja	5,26
047	lokal gastronomiczny (prywatny)	425,86
048	pomieszczenie piwniczne	20,88
049	pomieszczenie piwniczne	23,22
050	korytarz piwniczny	15,08
051	korytarz	6,17

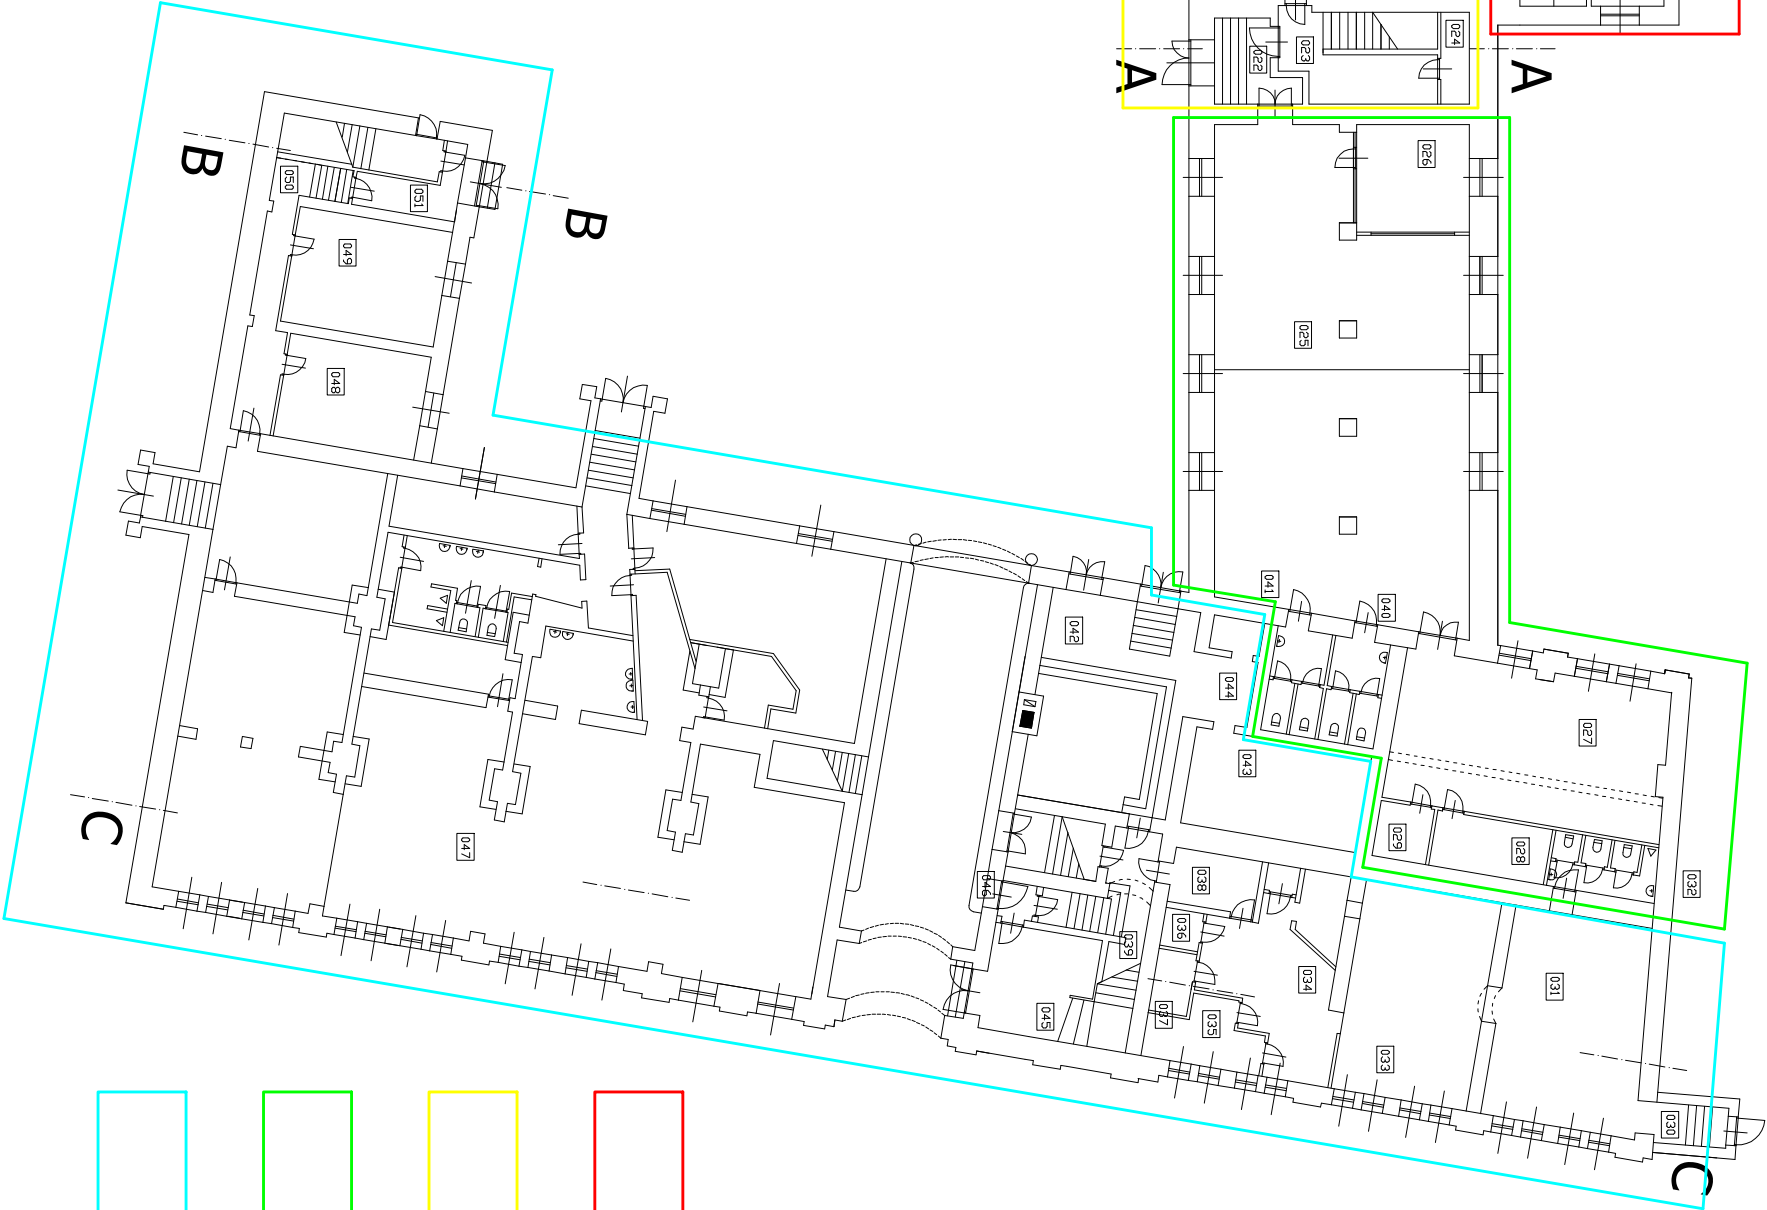

BIBLIOTEKA

PRZEDSZKOLE
PUBLICZNE

KLUB SENIORA

CENTRUM KULTURY