


II PIĘTRO (rzut poziom 4)


Kompleks budynków Centrum Kultury w Kamiennej Górze,
ul. Kościuszki, dz. nr 855 obr. 6 m. Kamienna Góra

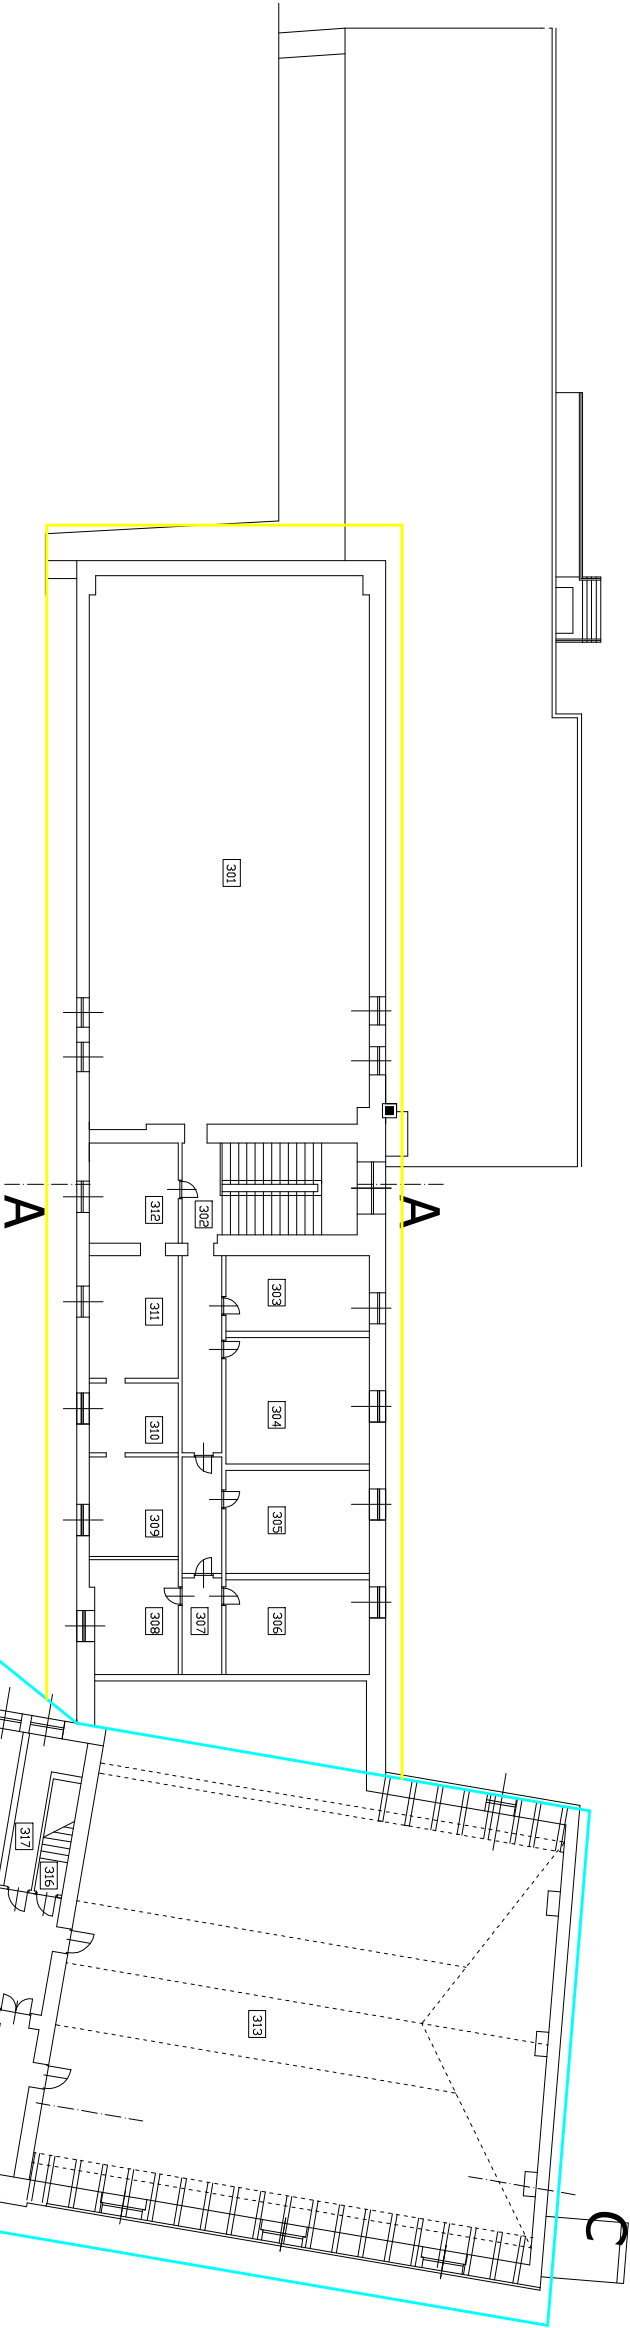

ZESTAWIENIE POMIESZCZEN

301	strych	219,40
302	komunikacja	23,01
303	pomieszczenie mieszkalne (nieużytk.)	15,20
304	pomieszczenie mieszkalne (nieużytk.)	25,44
305	pomieszczenie mieszkalne (nieużytk.)	20,72
306	pomieszczenie mieszkalne (nieużytk.)	19,00
307	pomieszczenie mieszkalne (nieużytk.)	5,39
308	pomieszczenie mieszkalne (nieużytk.)	13,55
309	pomieszczenie mieszkalne (nieużytk.)	12,98
310	pomieszczenie mieszkalne (nieużytk.)	8,69
311	pomieszczenie mieszkalne (nieużytk.)	15,31
312	pomieszczenie mieszkalne (nieużytk.)	12,48
313	strych	334,51
314	hol	51,00
315	komunikacja	31,98
316	korytarz	1,31
317	pomieszczenie pomocnicze	7,58
318	pomieszczenie konserwatora	18,75
319	pracownia tematyczna	30,20


320	pomieszczenie mieszkalne (nieużytk.)	3,56
321	pomieszczenie mieszkalne (nieużytk.)	6,33
322	pomieszczenie mieszkalne (nieużytk.)	17,35
323	pomieszczenie mieszkalne (nieużytk.)	38,97
324	pomieszczenie mieszkalne (nieużytk.)	3,20
325	pomieszczenie mieszkalne (nieużytk.)	31,31
326	pomieszczenie biurowe	39,15
327	pomieszczenie biurowe pomocnicze	7,43
328	pomieszczenie biurowe	54,34
329	korytarz	35,72
330	pomieszczenie biurowe	29,94
331	pomieszczenie biurowe	38,88
332	pomieszczenie biurowe	42,42
333	pomieszczenie biurowe pomocnicze	9,54
334	WC	10,59
335	pomieszczenie strychowe	15,72
336	korytarz	26,18
337	pomieszczenie gospodarcze	19,14
338	pomieszczenie gospodarcze	22,23
339	komunikacja	20,51

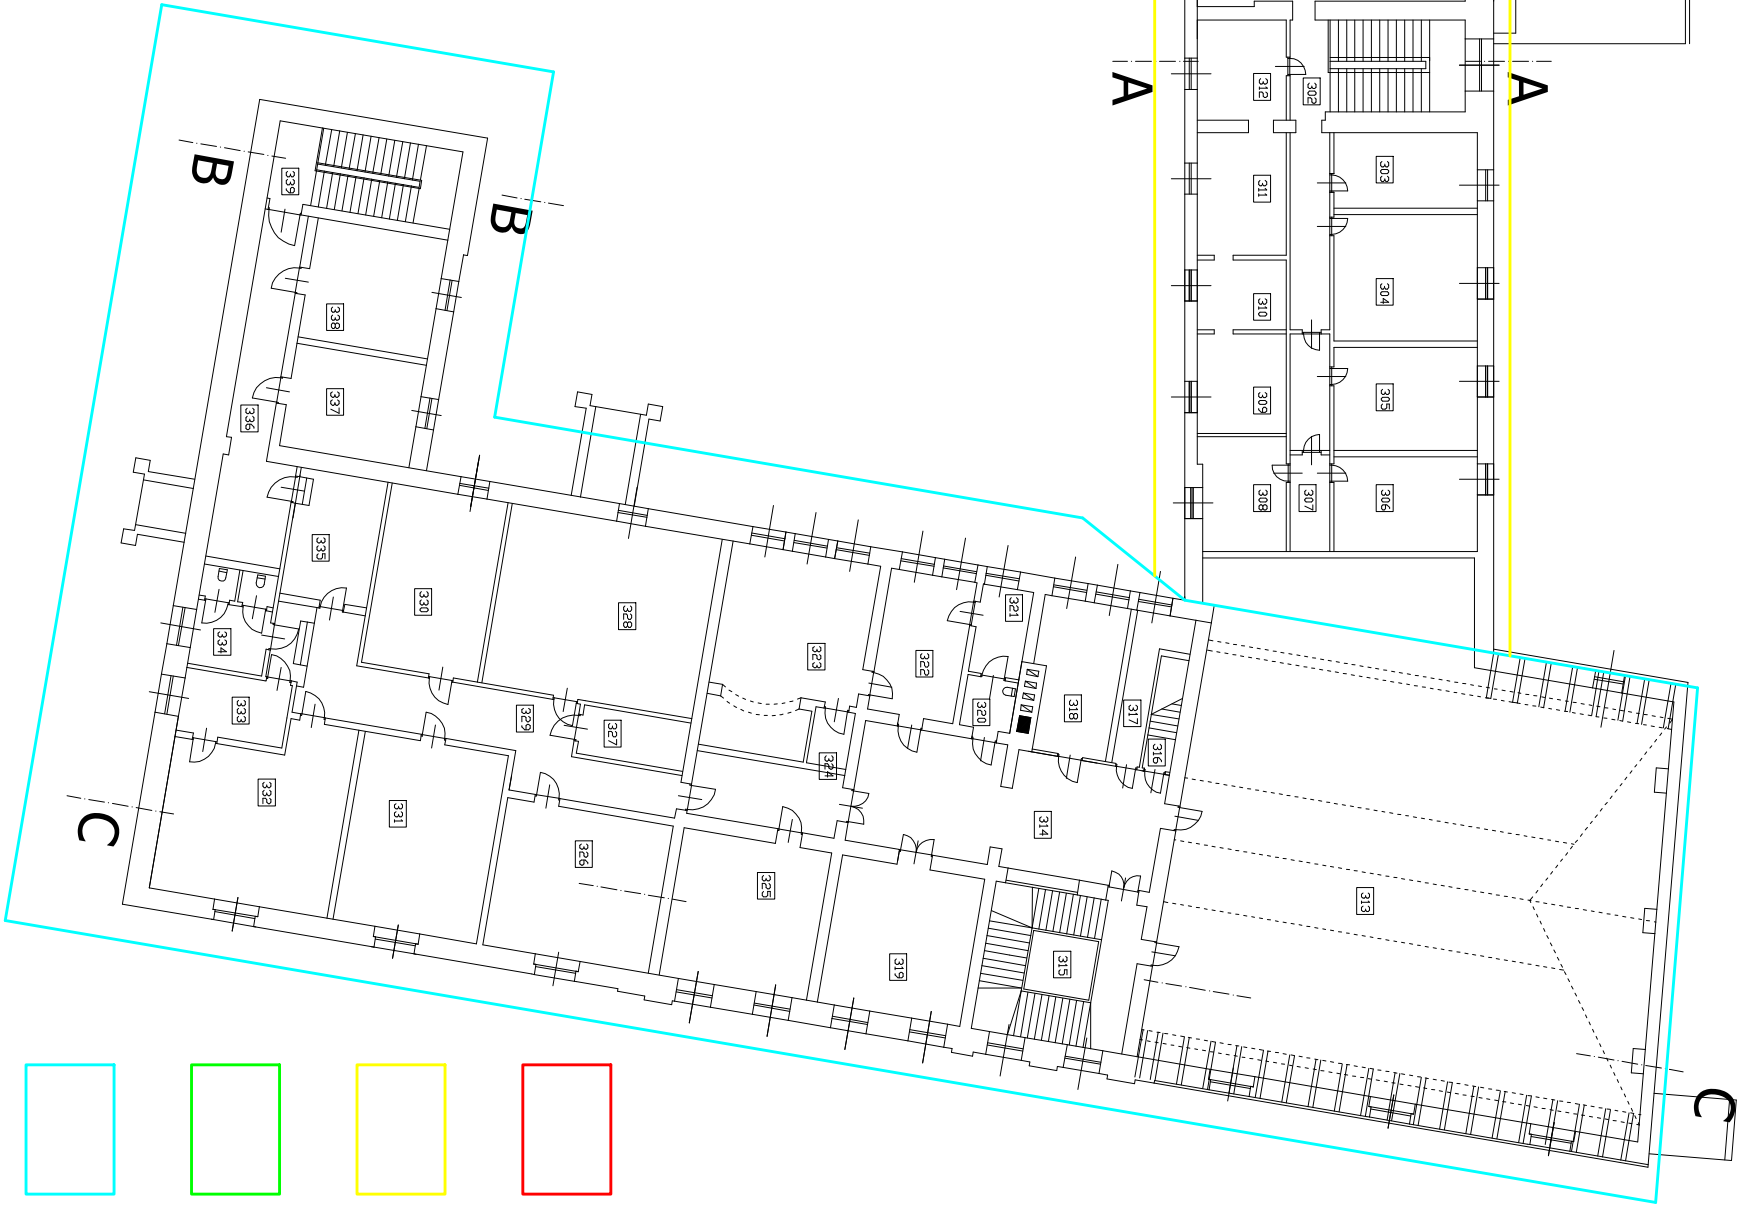

BIBLIOTEKA



PRZEDSZKOLE
PUBLICZNE

 

KLUB SENIORA



CENTRUM KULTURY