


I PIĘTRO (rzut poziom 3)

Kompleks budynków Centrum Kultury w Kamienniej Górze,
ul. Kościuszkі, dz. nr 865 obr. 6 m. Kamienna Góra

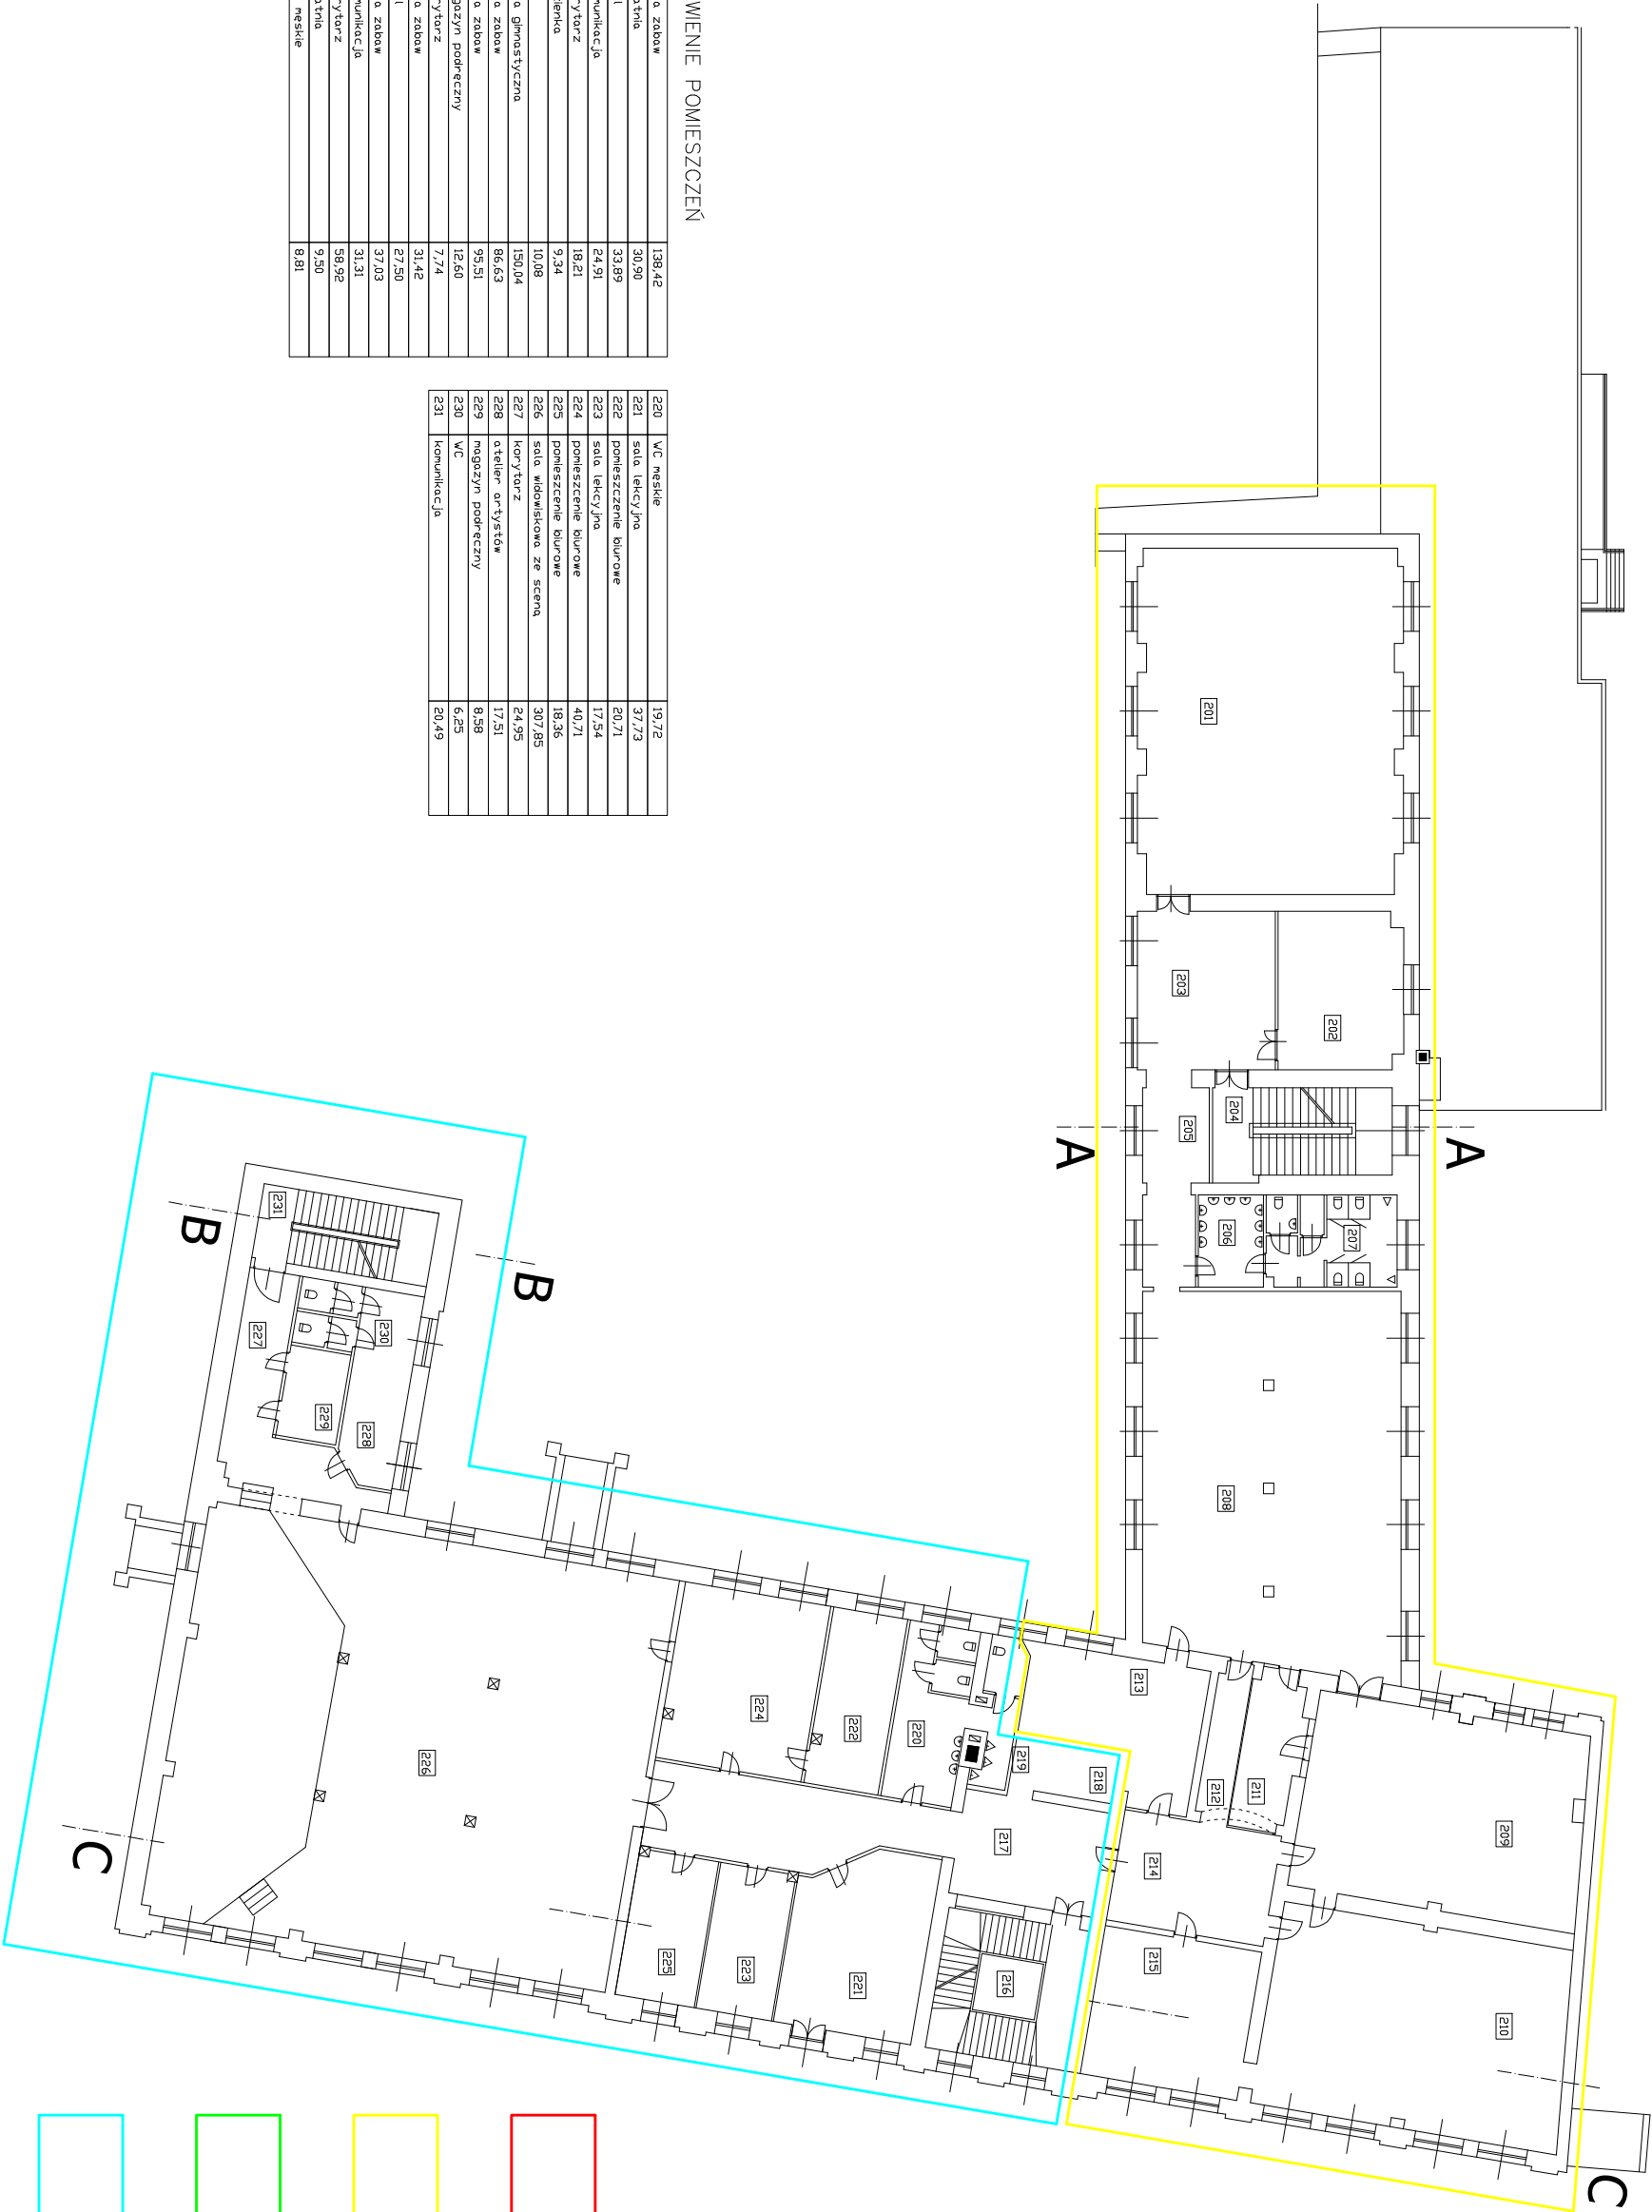


ZESTAWIENIE POMIESZCZEŃ

201	sala zabaw	138,42
202	sztetnia	30,90
203	hall	33,89
204	komunikacja	24,91
205	korytarz	18,21
206	tozlenka	9,34
207	WC	10,08
208	sala gimnastyczna	150,04
209	sala zabaw	86,63
210	sala zabaw	95,51
211	magazyn podrzeczny	12,60
212	korytarz	7,74
213	sala zabaw	31,42
214	hall	27,50
215	sala zabaw	37,03
216	komunikacja	31,31
217	korytarz	58,92
218	sztetnia	9,50
219	WC mieszkie	8,81


220	WC mieszkie	19,72
221	sala lekcyjna	37,73
222	pomieszczenie biurowe	20,71
223	sala lekcyjna	17,54
224	pomieszczenie biurowe	40,71
225	pomieszczenie biurowe	18,36
226	sala widowiskowa ze scena	307,85
227	korytarz	24,95
228	stetler artystów	17,51
229	magazyn podrzeczny	8,58
230	WC	6,25
231	komunikacja	20,49



BIBLIOTEKA

 

PRZEDSZKOLE
PUBLICZNE

 

KLUB SENIORA



CENTRUM KULTURY