

Zarządzenie nr 39/08
Burmistrza Miasta Kamiennej Góry
z dnia 29 lutego 2008 r.

w sprawie: określenia wzoru tablic z nazwami ulic i numerów porządkowych budynków – w mieście Kamienna Góra

Działając na podstawie art. 33 ustawy z dnia 8 marca 1990 r. o samorządzie gminnym (tekst jednolity w Dz.U. z 2001 r. nr 142, poz. 1591 z późniejszymi zmianami)

zarządza się, co następuje:

§ 1.

1. Ustala się wzór tablic z nazwami ulic i numerów porządkowych (policyjnych) budynków – tworzący spójny system informacji wizualnej miasta Kamienna Góra określony w załącznikach do niniejszego zarządzenia:

- 1) załącznik nr 1 wzory tablic z nazwami ulic,
- 2) załącznik nr 2 wzory tablic numerów porządkowych budynków oraz innych oznaczeń,
- 3) załącznik nr 3 wzór nośnika tablic z nazwami ulic,
- 4) załącznik nr 4 zasady umieszczania i wymagania techniczne dla tablic z nazwami ulic, numerów porządkowych, oznaczeń zabytków oraz tablic informacyjnych.

2. Ustala się zastosowanie w systemie informacji wizualnej kolorów: niebieskiego i czerwonego, opisanych w Statucie Gminy Miejskiej (odpowiedniki wg. wzornika RAL - Ral 5017, Ral 3000) oraz kolorów niebieskiego jasnego (Ral 5024), białego (Ral 9016) i czarnego (Ral 9011) – odpowiednio do wskazań załączników 1 do 4.

3. Nazwy ulic należy stosować według nazw określonych w odpowiednich uchwałach Rady Miejskiej w Kamiennej Górze.

§ 2.

Zobowiązuje się Sekretarza Miasta Kamiennej Góry do podania treści Zarządzenia do publicznej wiadomości poprzez zamieszczenie jej w Biuletynie Informacji Publicznej Miasta Kamienna Góra.

§ 3.

Nadzór nad wykonaniem niniejszego Zarządzenia powierzam Kierownikowi Wydziału Infrastruktury Miejskiej i Ochrony Środowiska.


§ 4.

Niniejsze Zarządzenie wchodzi w życie z dniem 1 kwietnia 2008 r.

BURMISTRZ
MIASTA KAMIENNEJ GÓRY

Krzysztof Szpak

Załącznik nr 3. Wzór nośnika tablic z nazwami ulic.

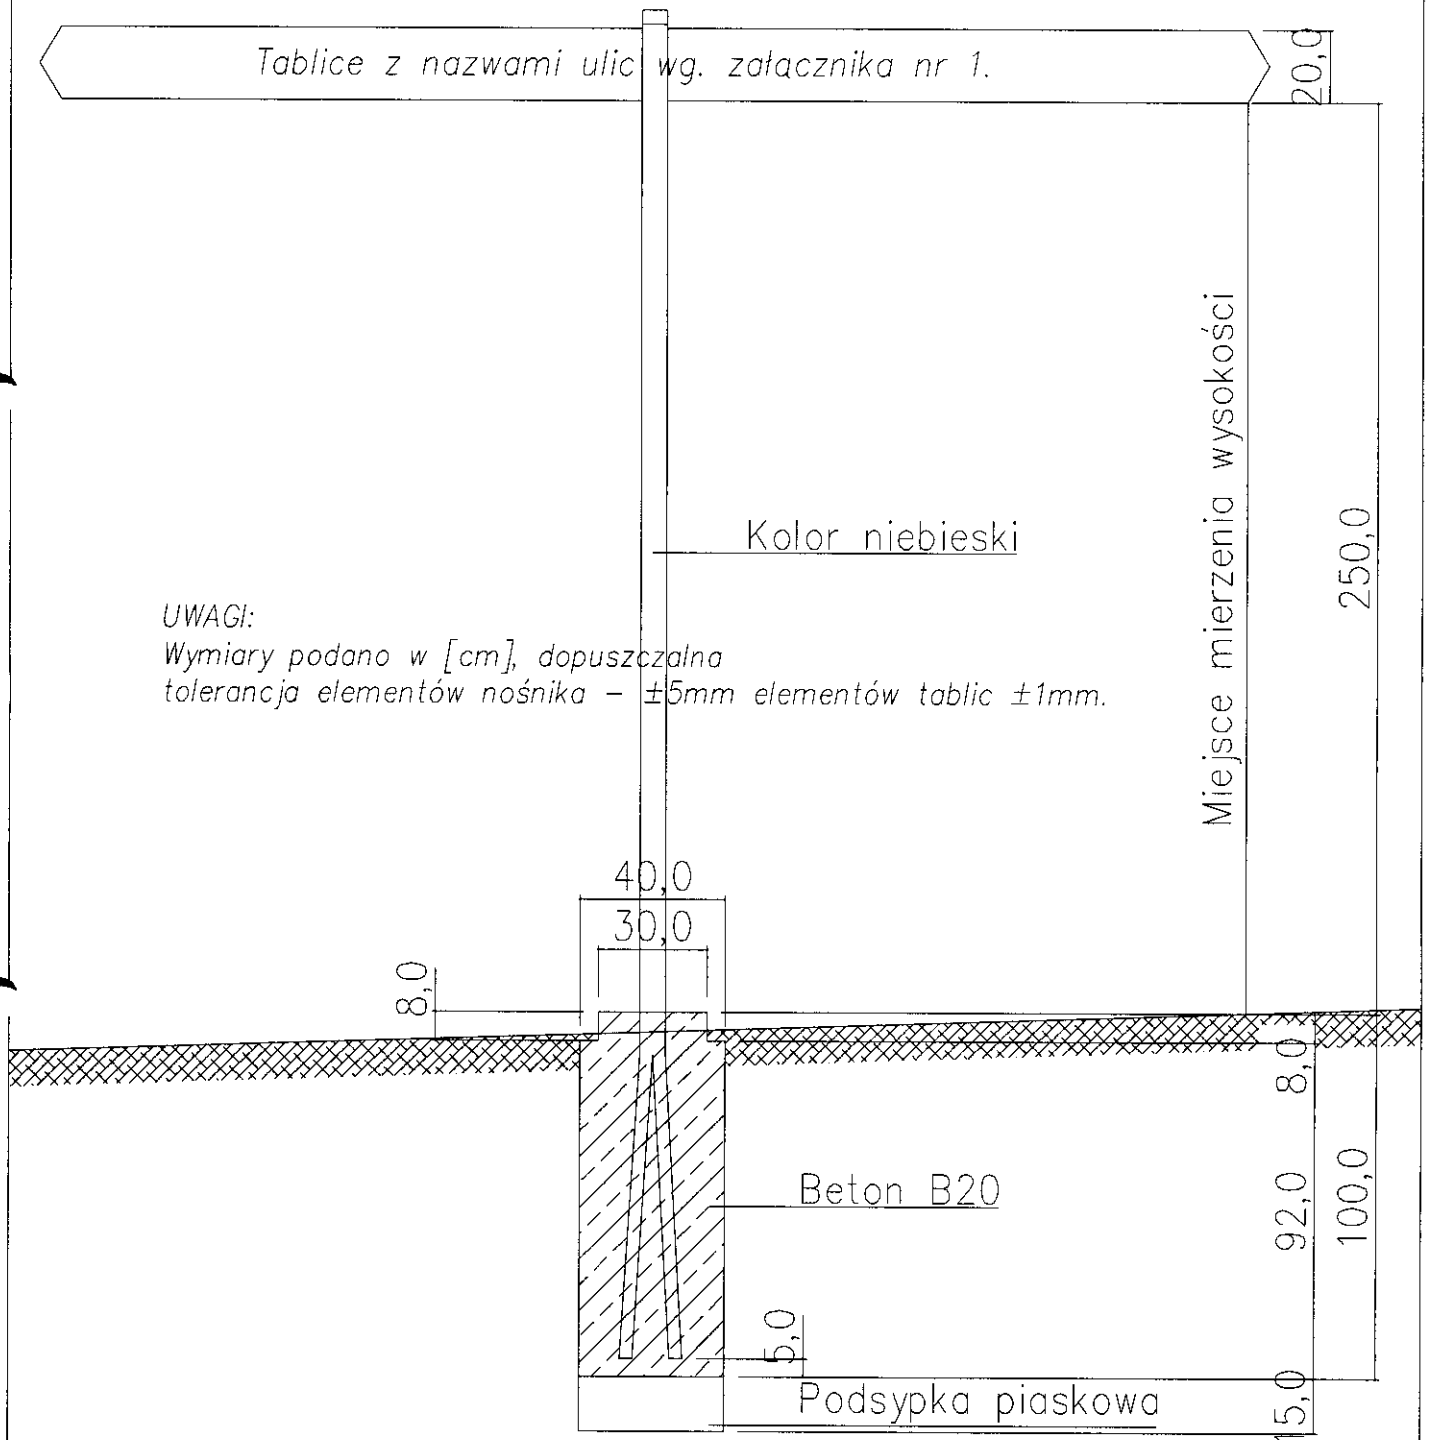

Oprac. arch. Andrzej Omachel; SKALA 1:20.

Załącznik nr 4

Zasady umieszczania i wymagania techniczne dla tablic z nazwami ulic, numerów porządkowych i oznaczeń zabytków.

Tablice z nazwami ulic.

Tablice należy wykonać z blachy płaskiej grubości min. 0,5mm (stalowej, aluminiowej). Obrzeża mają być wytłoczone na wysokość 1 cm (przy tablicach mocowanych na słupku – tablica lewa ma wchodzić w prawą). Mocowanie do siebie (jeśli jest to konieczne) lub do ściany należy wykonać czterema śrubami (wkrętami rozprężnymi) Ø5,6mm (odpowiedniej długości, a przy elewacjach ocieplonych – na dystansach zapewniających nienaruszalność wierzchniej warstwy).

Tablice lokalizuje się jako wolnostojące lub na budynkach - na początku i na końcu ulicy (przy krawędzi odpowiednio zaczynającej i kończącej) co najmniej z jednej strony ulicy, w przypadku ulic o znacznej szerokości (lokalizacja tablic w szerokości większej niż 10m) – dopuszcza się dwie tablice (odpowiednio na początku i końcu ulicy). W przypadku ulic długich należy stosować tablice przypominające przy skrzyżowaniach z innymi ulicami. Malowanie proszkowe, stosownie do załączników nr 1 i 2 oraz tekstu uchwały (w zakresie kolorystyki). Tablice należy kierować równolegle do wskazywanych ulic.

Śruby mocujące należy zabezpieczyć płaskimi kapturkami pcv w kolorze tła tablicy.

Słupki do mocowania tablic.

Jako słupki należy stosować rury stalowe bez szwu, malowane proszkowo w kolorze niebieskim Ø70/4mm o wysokości nie większej niż 3000 mm (nad poziom terenu) z końcówkami rozszczepionymi zabetonowanymi na głębokości min. 80cm, przy czym fundament ma wystawać nad poziom terenu nie więcej niż 8cm w średnicy 30cm. Średnica fundamentu (pod ziemią) nie może być mniejsza niż 30cm. Wysokość umieszczenia tablic 250-300cm, przy czym wysokość tablicy nie może być mniejsza niż 250cm nad powierzchnią terenu mierzoną dla najmniejszej wartości. Strzałkę kierunku można wykonać wyłącznie na tablicach mocowanych do słupka. Tablice do słupka należy mocować dwoma stalowymi obejmami (2/8mm). Słupek należy od góry zabezpieczyć kapturem z pcv (w kolorze słupa).

Mocowanie tablic do budynków.

W przypadku mocowania tablicy z nazwą ulicy na budynku należy zachować wysokość 250-300cm nad poziom terenu bez naruszenia elementów elewacji (gzymsów, boniowania elewacji, pilastrów, dekoracji między gzymsami, okładzin kamiennych, itp.), przy czym po obydwu stronach ulicy – na jednej wysokości. W szczególnych przypadkach (np. oddalenie od ulicy) dopuszcza się umieszczenie tablicy z nazwą ulicy na ogrodzeniach na wysokości nie mniejszej niż 100cm.

Tablice z numerami porządkowymi i oznaczenia zabytku.

Tablice wykonuje się z blachy płaskiej grubości min. 0,5 mm (stalowej, aluminiowej). Obrzeża mają być wytłoczone na wysokość 1cm. Mocowanie do ściany należy wykonać co najmniej dwoma (po przekątnej) wkrętami rozprężnymi Ø5,6 mm (odpowiedniej długości).

Śruby mocujące należy zabezpieczyć płaskimi kapturkami z pcv, w kolorze tła tablicy.

Tablice porządkowe należy umieszczać nad wejściem głównym do budynku, w osi otworu drzwiowego bez naruszenia elementów elewacji (portali, obramień drzwi, gzymsów, innych dekoracji, okładzin kamiennych, itp.).

Tablice oznaczeń zabytków należy umieszczać na wysokości numerów porządkowych z ich lewej strony (patrząc od strony budynku) – w odległości 5 cm od numeru porządkowego.

Na domach oddalonych od ulicy (np. jednorodzinnych), oraz domach nie ustawionych równoległe do ulicy, czy z wejściem od zaplecza należy umieszczać numer porządkowy na wysokości 250-300 cm (zaleca się jednakową wartość na całej ulicy) nad poziomem terenu na elewacji domu bliższej ulicy w odległości 30 cm od krawędzi domu lub rury spustowej – zgodnie ze wzrostem numeracji

Przy pracach remontowych elewacji budynków należy tablice zdemontować, a po wykonaniu prac – umieścić ponownie.

BURMISTRZ
MIASTA KAMIENNEJ GÓRY

Krzysztof Świątek