


WYPEŁNIENIE WYKOPU STANOWIĄCE WSPARCIE RURY

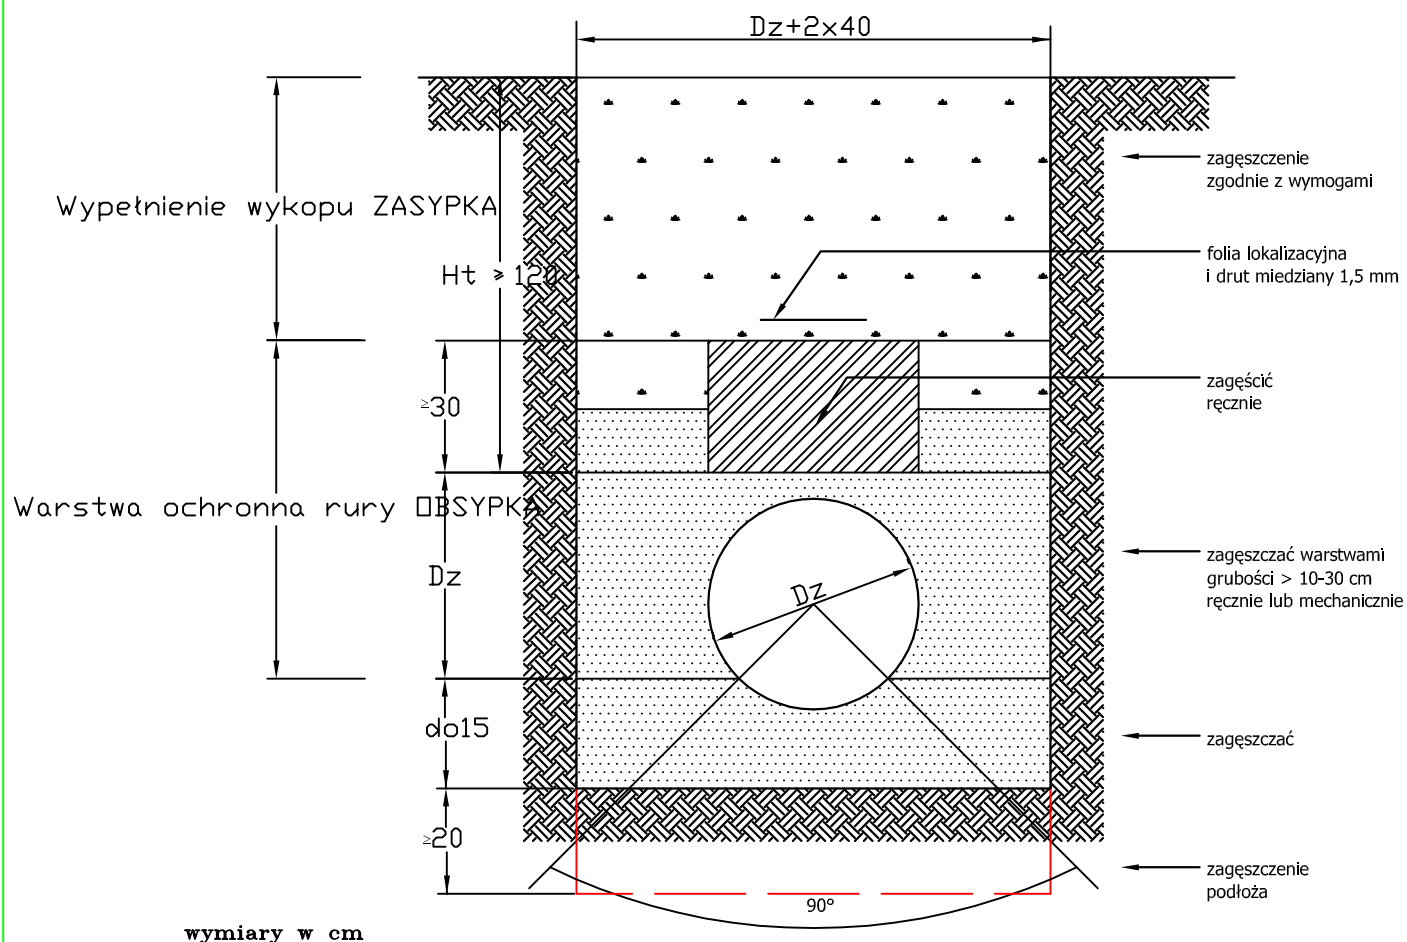

PRACOWNIA PROJEKTOWANIA I NADZORU mgr inż. Kazimierz STRZELCZYK „DRO-INSTAL” 58-200 DZIERŻONIÓW ul. ŚWIDNICKA 24 tel. 645-85-00		SKALA ----
OBIEKT	”Budowa ul. Różanej e Kamiennej Górze wraz z uzbrojeniem”	DATA 01.2009r.
RYSUNEK	WYPEŁNIENIE WYKOPU STANOWIĄCE WSPARCIE RURY	RYS. NR
INWESTOR	GINA KAMIENNA GÓRA	
ASYST. PROJEKTANTA	Łuksza ANTOSZ	
ASYST. PROJEKTANTA	Krzysztof STRZELCZYK	
ASYST. PROJEKTANTA	tech. bud. Rafał SZPALEK	
PROJEKTANT	mgr inż. Kazimierz STRZELCZYK	Upr.bud. UAN-VI-6/3/11/91
KIER.PRACOWNII	mgr inż. Kazimierz STRZELCZYK	Upr.bud. UAN-VI-6/3/11/91