




# ANTRESOLA BIBLIOTEKA

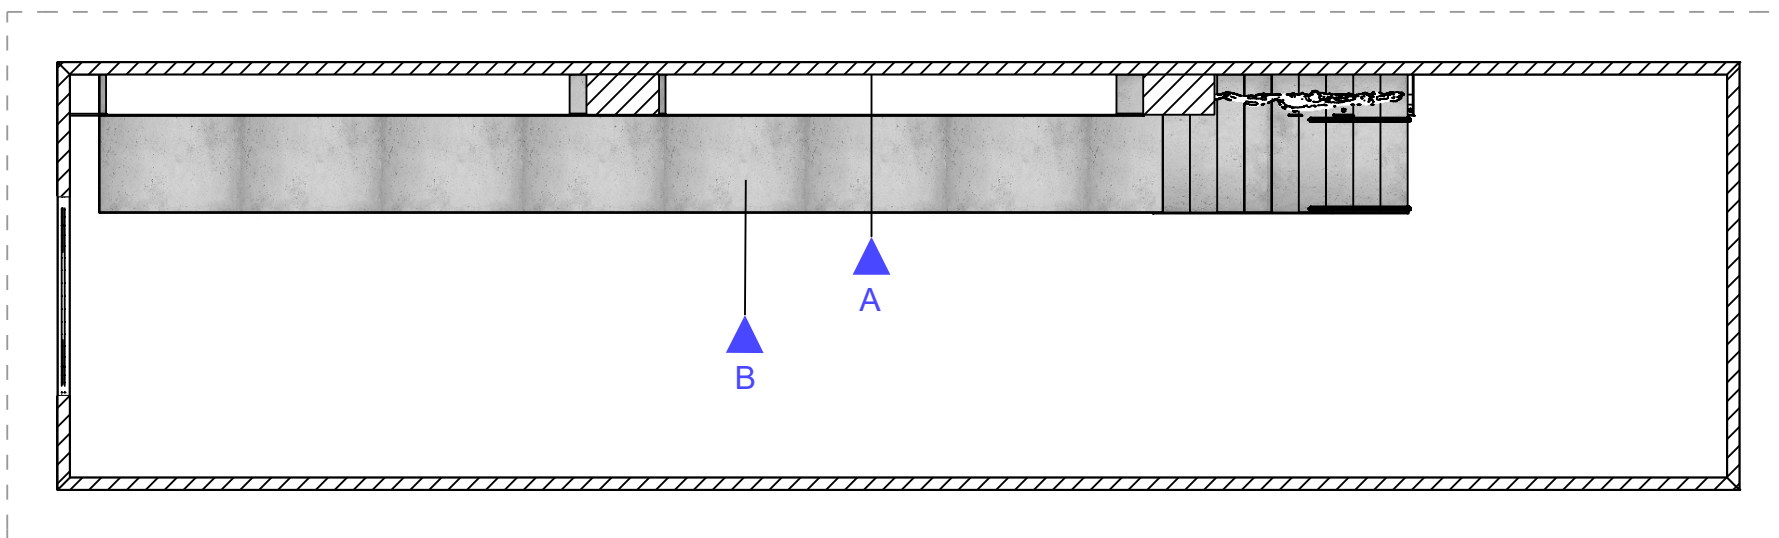

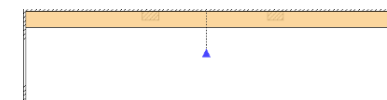

# Kład A

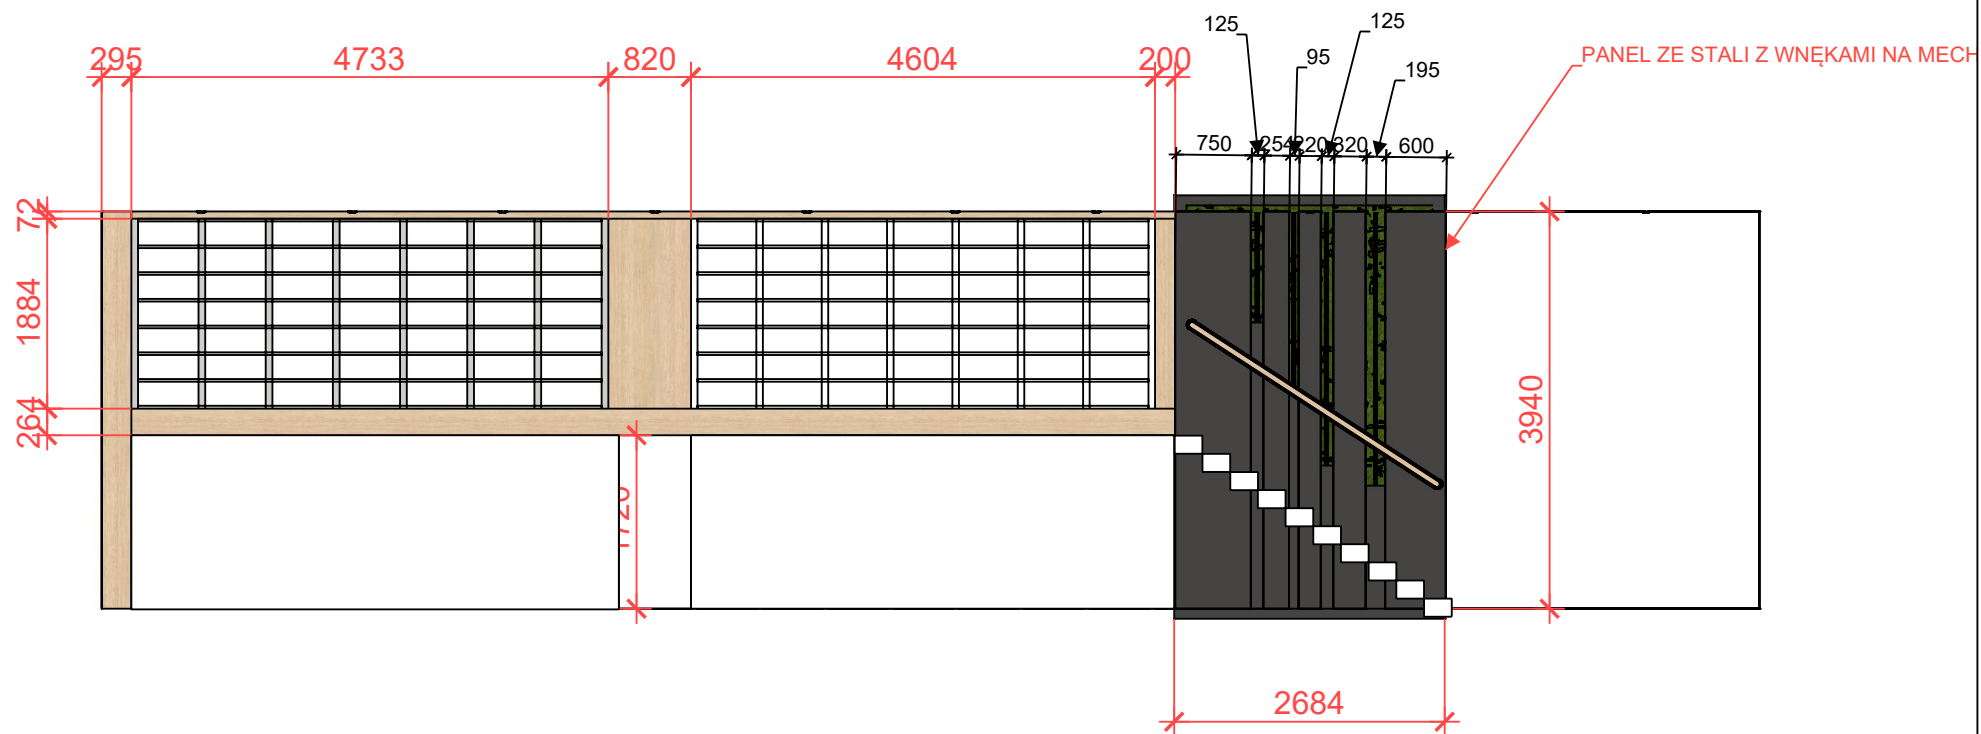

# Kład B

