woj.: dolnośląskie

powiat: kamiennogórski

miasto:Kamienna Góra

obręb:Kamienna Góra-3

działka 221/24

Mapa zasadnicza

mapa do celów projektowych

skala 1:500

wykonano na podstawie

AM 462.332.0643

Biuro Usług Geodezyjnych
Jan Cabała, Jan Gluchowski,
Zbigniew Królak, Edward Szwandrak
Ul.Papieża Jana Pawła II 11a
Tel.744 76 70, tel./fax 744 76 70
58-400 Kamienna Góra
REGON 230022118 NIP 614-010-16-32

Aktualizację mapy w oznaczonym zakresie
wykonało Biuro Usług Geodezyjnych s.c.
w Kamiennej Górze, dn25.052010r
Kierownik Roboty
Szwandrak Edward

GEODETA UPRAWNIONY
Edward Szwandrak
Nr Zawodowe MGPiB
nr 12053

UWAGA!
Nie wyklucza się istnienia innych urządzeń Podziemnych w terenie o których brak informacji w branżach i nie zgłoszonych po wykonaniu do inwentaryzacji.

Zakres opracowania

STAROSTA KAMIENNOGÓRSKI
WYDZIAŁ GEODEZJI
OŚRODEK DOKUMENTACJI GEODEZYJNO-KARTOGRAFICZNEJ
w Kamiennej Górze
W obszarze oznaczonym linią .....
dokonano aktualizacji treści mapy zasadniczej.
Dokumenty z pomiaru uzupełniającego przyjęto
do zasobu powiatowego w dniu 26.05.2010.
i zewidencjonowano pod nr 42-67/2010
Niniejsza mapa może służyć do celów projektowych. Projektowane obiekty budowlane wymagające pozwolenia na budowę podlegają wytycznym i inwentaryzacji powykonawczej przez jednostki uprawnione do wykonywania prac geodezyjnych.
Kam. Góra 26 05 2010
(data i nazwisko, podpis, stanowisko służbowe osoby upoważnionej)
KIEROWNIK OŚRODKA DOKUMENTACJI GEODEZYJNO-KARTOGRAFICZNEJ
mgr inż. Tomasz Mika

LEGENDA

- JEZDNIA Z KOSTKI BET.
- NAWIERZCHNIA Z KOSTKI BET. - plac pod kontener + dojście
- NAWIERZCHNIA Z KOSTKI BET. - przed garażami
- ZATOKI POSTOJOWE Z KOSTKI BET.
- ZIELENIEC
- KRAWĘŻNIK BET. 15x30 WYSTAJĄCY
- KRAWĘŻNIK BET. 15x20 NAJAZDOWY
- KRAWĘŻNIK BET. 15x30 ZATOPIONY
- OBRZEŻE BET. 8x30
- Wp3 WPUST DESZCZOWY Z PRZKANALIKIEM
- GRANICE DZIAŁEK

ZAGOSPODAROWANIE TERENU POMIĘDZY BUDYNKAMI NR 36, 38, 34 PRZY UL. JELENIOGÓRSKIEJ W KAMIENNEJ GÓRZE

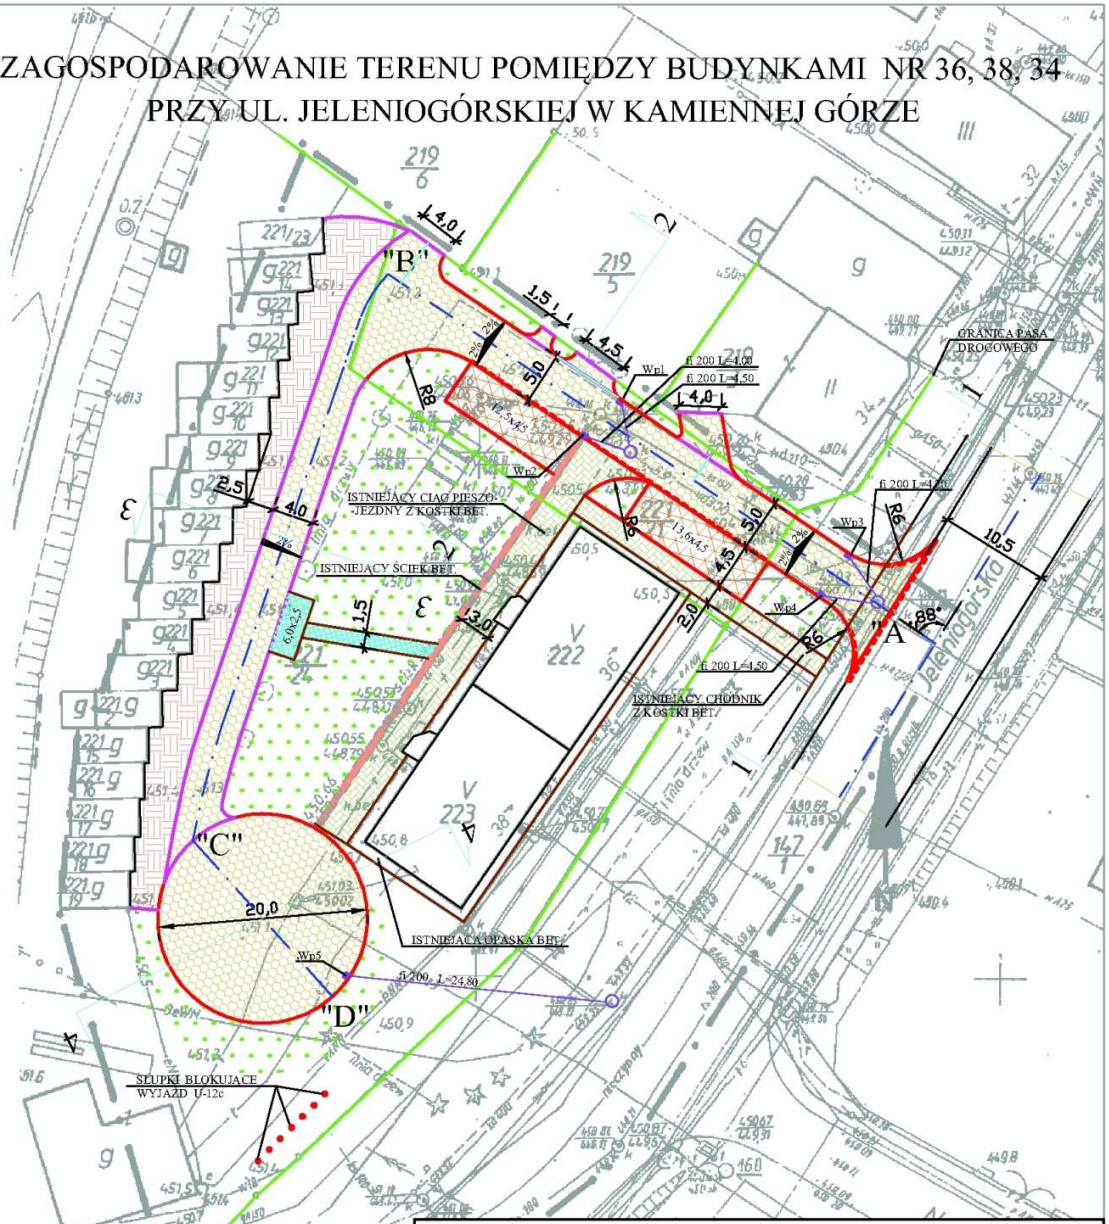

PROJEKTOWANIE KOSZTORYSOWANIE NADZÓR ROBOTY DROGOWE
STANISŁAW KURPIEL, UL. WRZOSOWA 11A, 58-500 JELENIA GÓRA
NIP 611-115-94-22 REGON 231075677

ZADANIE: ZAGOSPODAROWANIE TERENU POMIĘDZY BUDYNKAMI NR 36, 38, 34 PRZY UL. JELENIOGÓRSKIEJ W KAMIENNEJ GÓRZE

TYTUŁ: ZAGOSPODAROWANIE TERENU

BRANŻA	SKALA	NR RYS.	NR EGZ.
DROGOWA	1 : 500	3	

PROJEKTANT	PODPIS	DATA
mgr inż. Stanisław Kurpiel upr. nr 316/DOS/09 do projektowania i do kierowania robotami budowlanymi bez ograniczeń w specjalności drogowej		CZERWIEC 2010