


P1-ist1
Skala 1:100/500

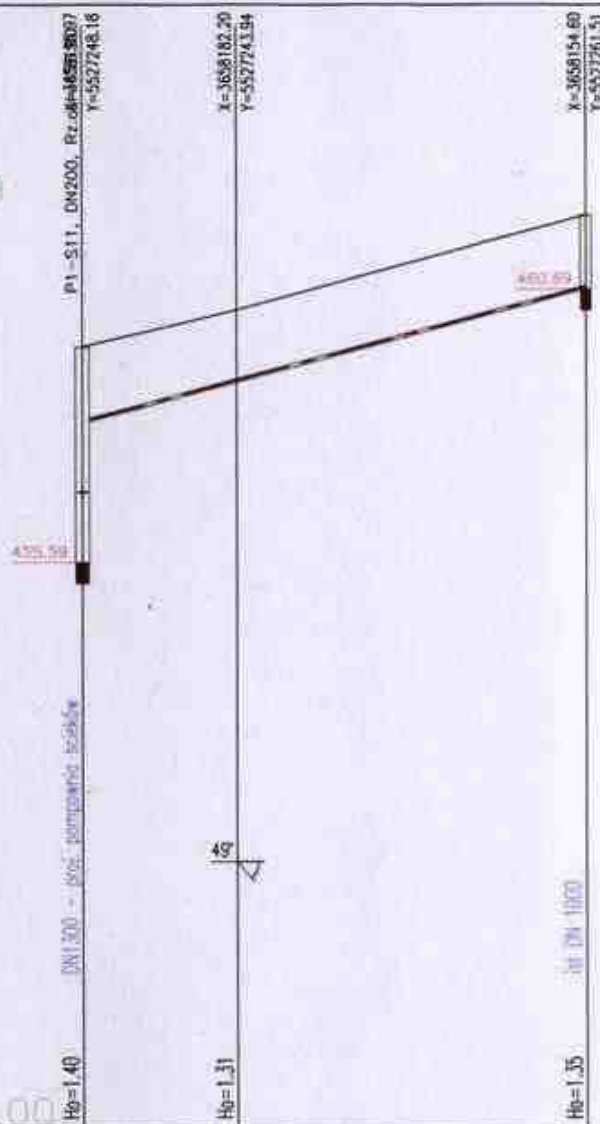

P.p.=445.00

Nazwa węzła	P1	S12	P1-ist1
Rzędna istniejącego terenu	438.21	458.21	460.77
Długość odcinka	14.40	32.72	
Proj. spadek rurociągu, odległość	i=47.12		i=51.3 ‰
Proj. średnica nominalna, materiał	DN63x5,8 SDR11 PN16 PEHD		
Hektometr i odległości	14.40		47.12

PROFIL PODŁOŻNY KANALIZACJI SANITARNEJ

P1-S11 S5-s12 P1-ist1

SKALA 1:100:500

LEGENDA:

- PROJEKTOWANY TEREN
- ISTNIEJĄCY TEREN
- PROJEKTOWANA SIEĆ KANALIZACJI SANITARNEJ

"DRO - INSTAL"
PRACOWNIA PROJEKTOWANIA I NADZORU
KIEROWNIK PRACOWNI
mgr inż. Kazimierz Strzelczyk
BUD. ul. ŚWIDNICKA 24, ul. RAK (1074) 645-84-00
58-200 DZIERŻONIÓW
NIP 182-131-75-55 • REGON 890320741

PRACOWNIA PROJEKTOWANIA I NADZORU mgr inż. Kazimierz STRZELCZYK 58-200 DZIERŻONIÓW ul. ŚWIDNICKA 24 tel. 645-85-00		SKALA
OBIEKT	Budowa ul. Różanej w Kamiennej Górze wraz z odwodnieniem	DATA 01.2009r.
RYSUNEK	PROFIL KANALIZACJI SANITARNEJ	RYS. NR 5
INWESTOR	CHIMA NIEJSKA W KAMIENNEJ GÓRZE	
ASYST. PROJEKTANTA	tech. bud. Rafał Szpalek	Szpalek
ASYST. PROJEKTANTA	Łukasz Antosz	
ASYST. PROJEKTANTA	Krzysztof Strzelczyk	
PROJEKTANT	mgr inż. Kazimierz STRZELCZYK	Strzelczyk
KIER.PRACOW	mgr inż. Kazimierz STRZELCZYK	