


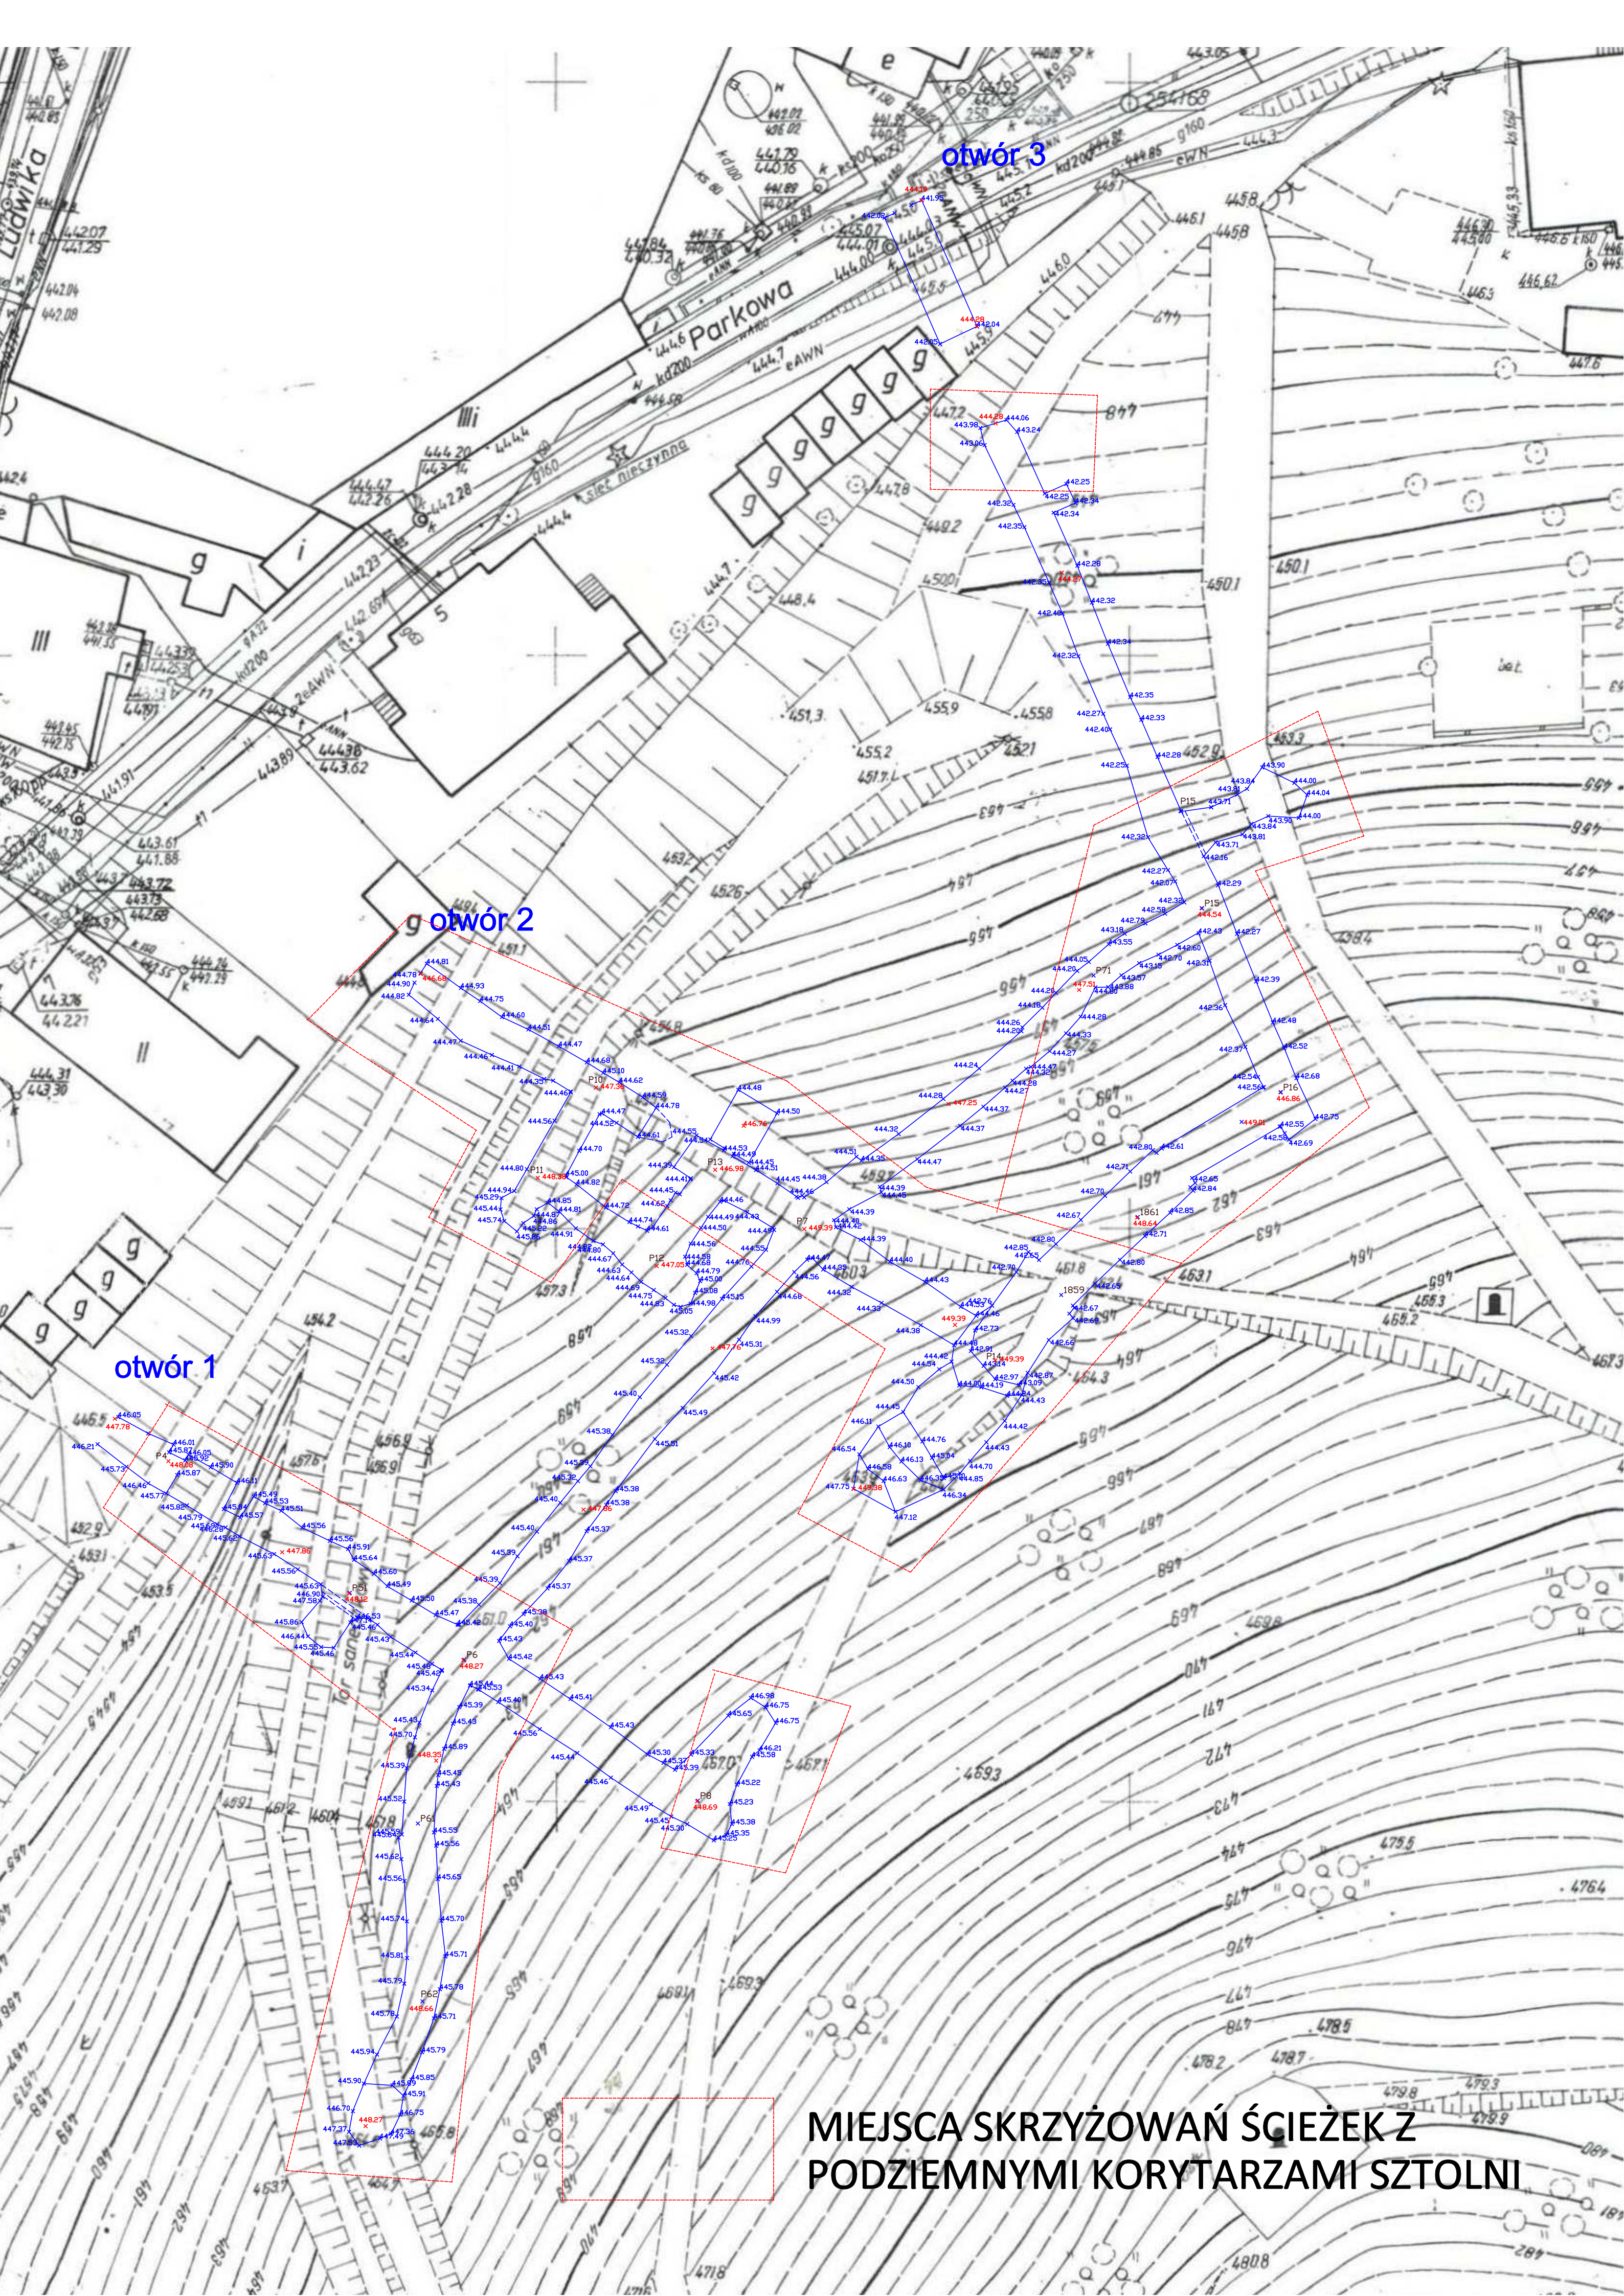

otwór 3

otwór 2

otwór 1

MIEJSCA SKRZYŻOWAŃ ŚCIEŻEK Z
PODZIEMNYMI KORYTARZAMI SZTOLNI