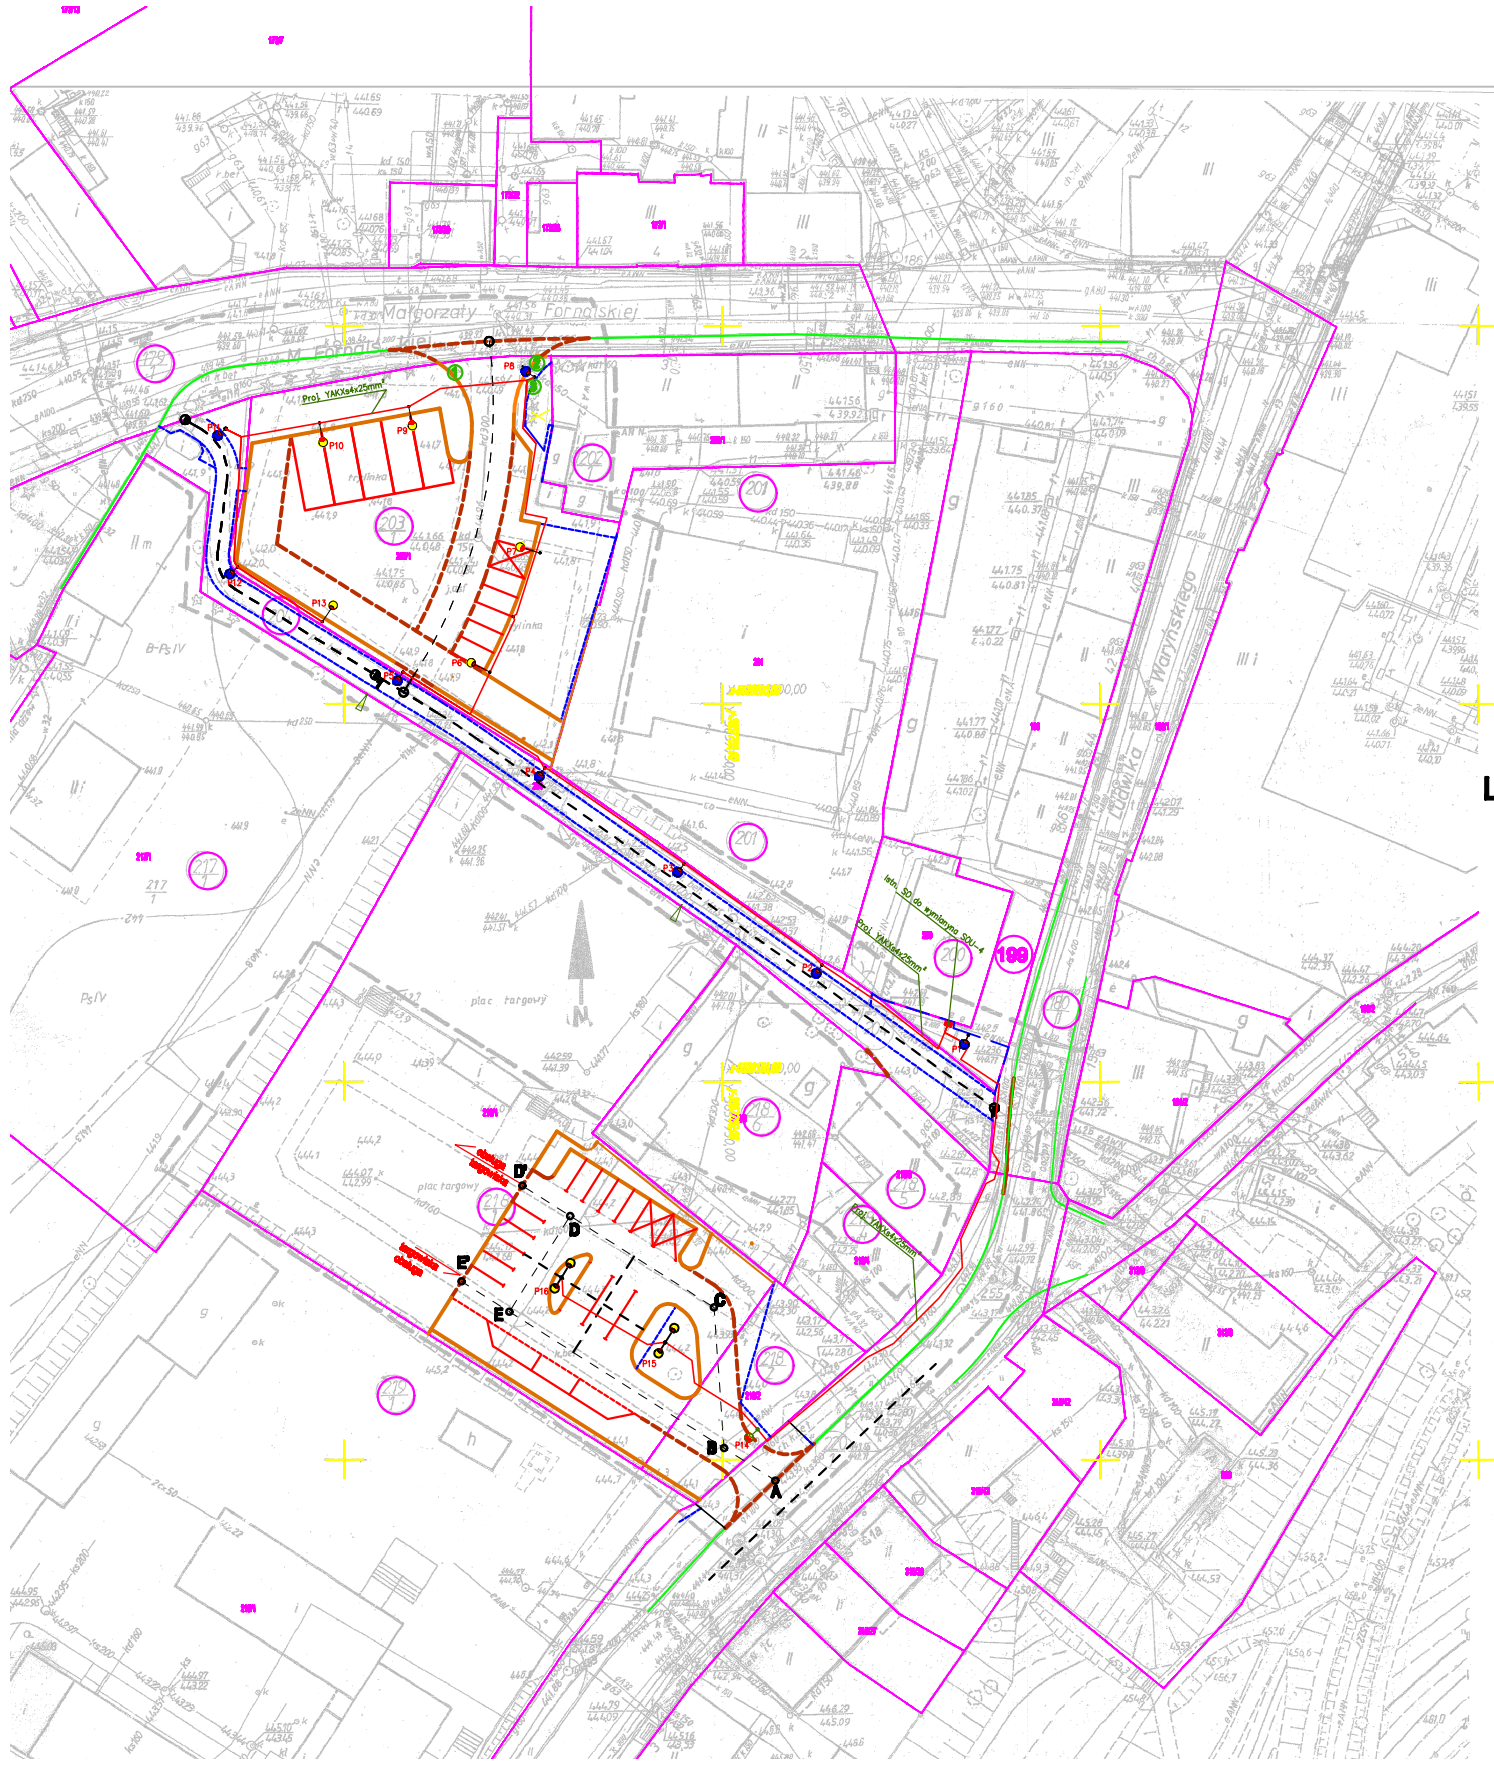
ul. Małgorzaty Fornalskiej
plac targowy
Projektowany kabel YAXXs 4x25mm²
PS
